




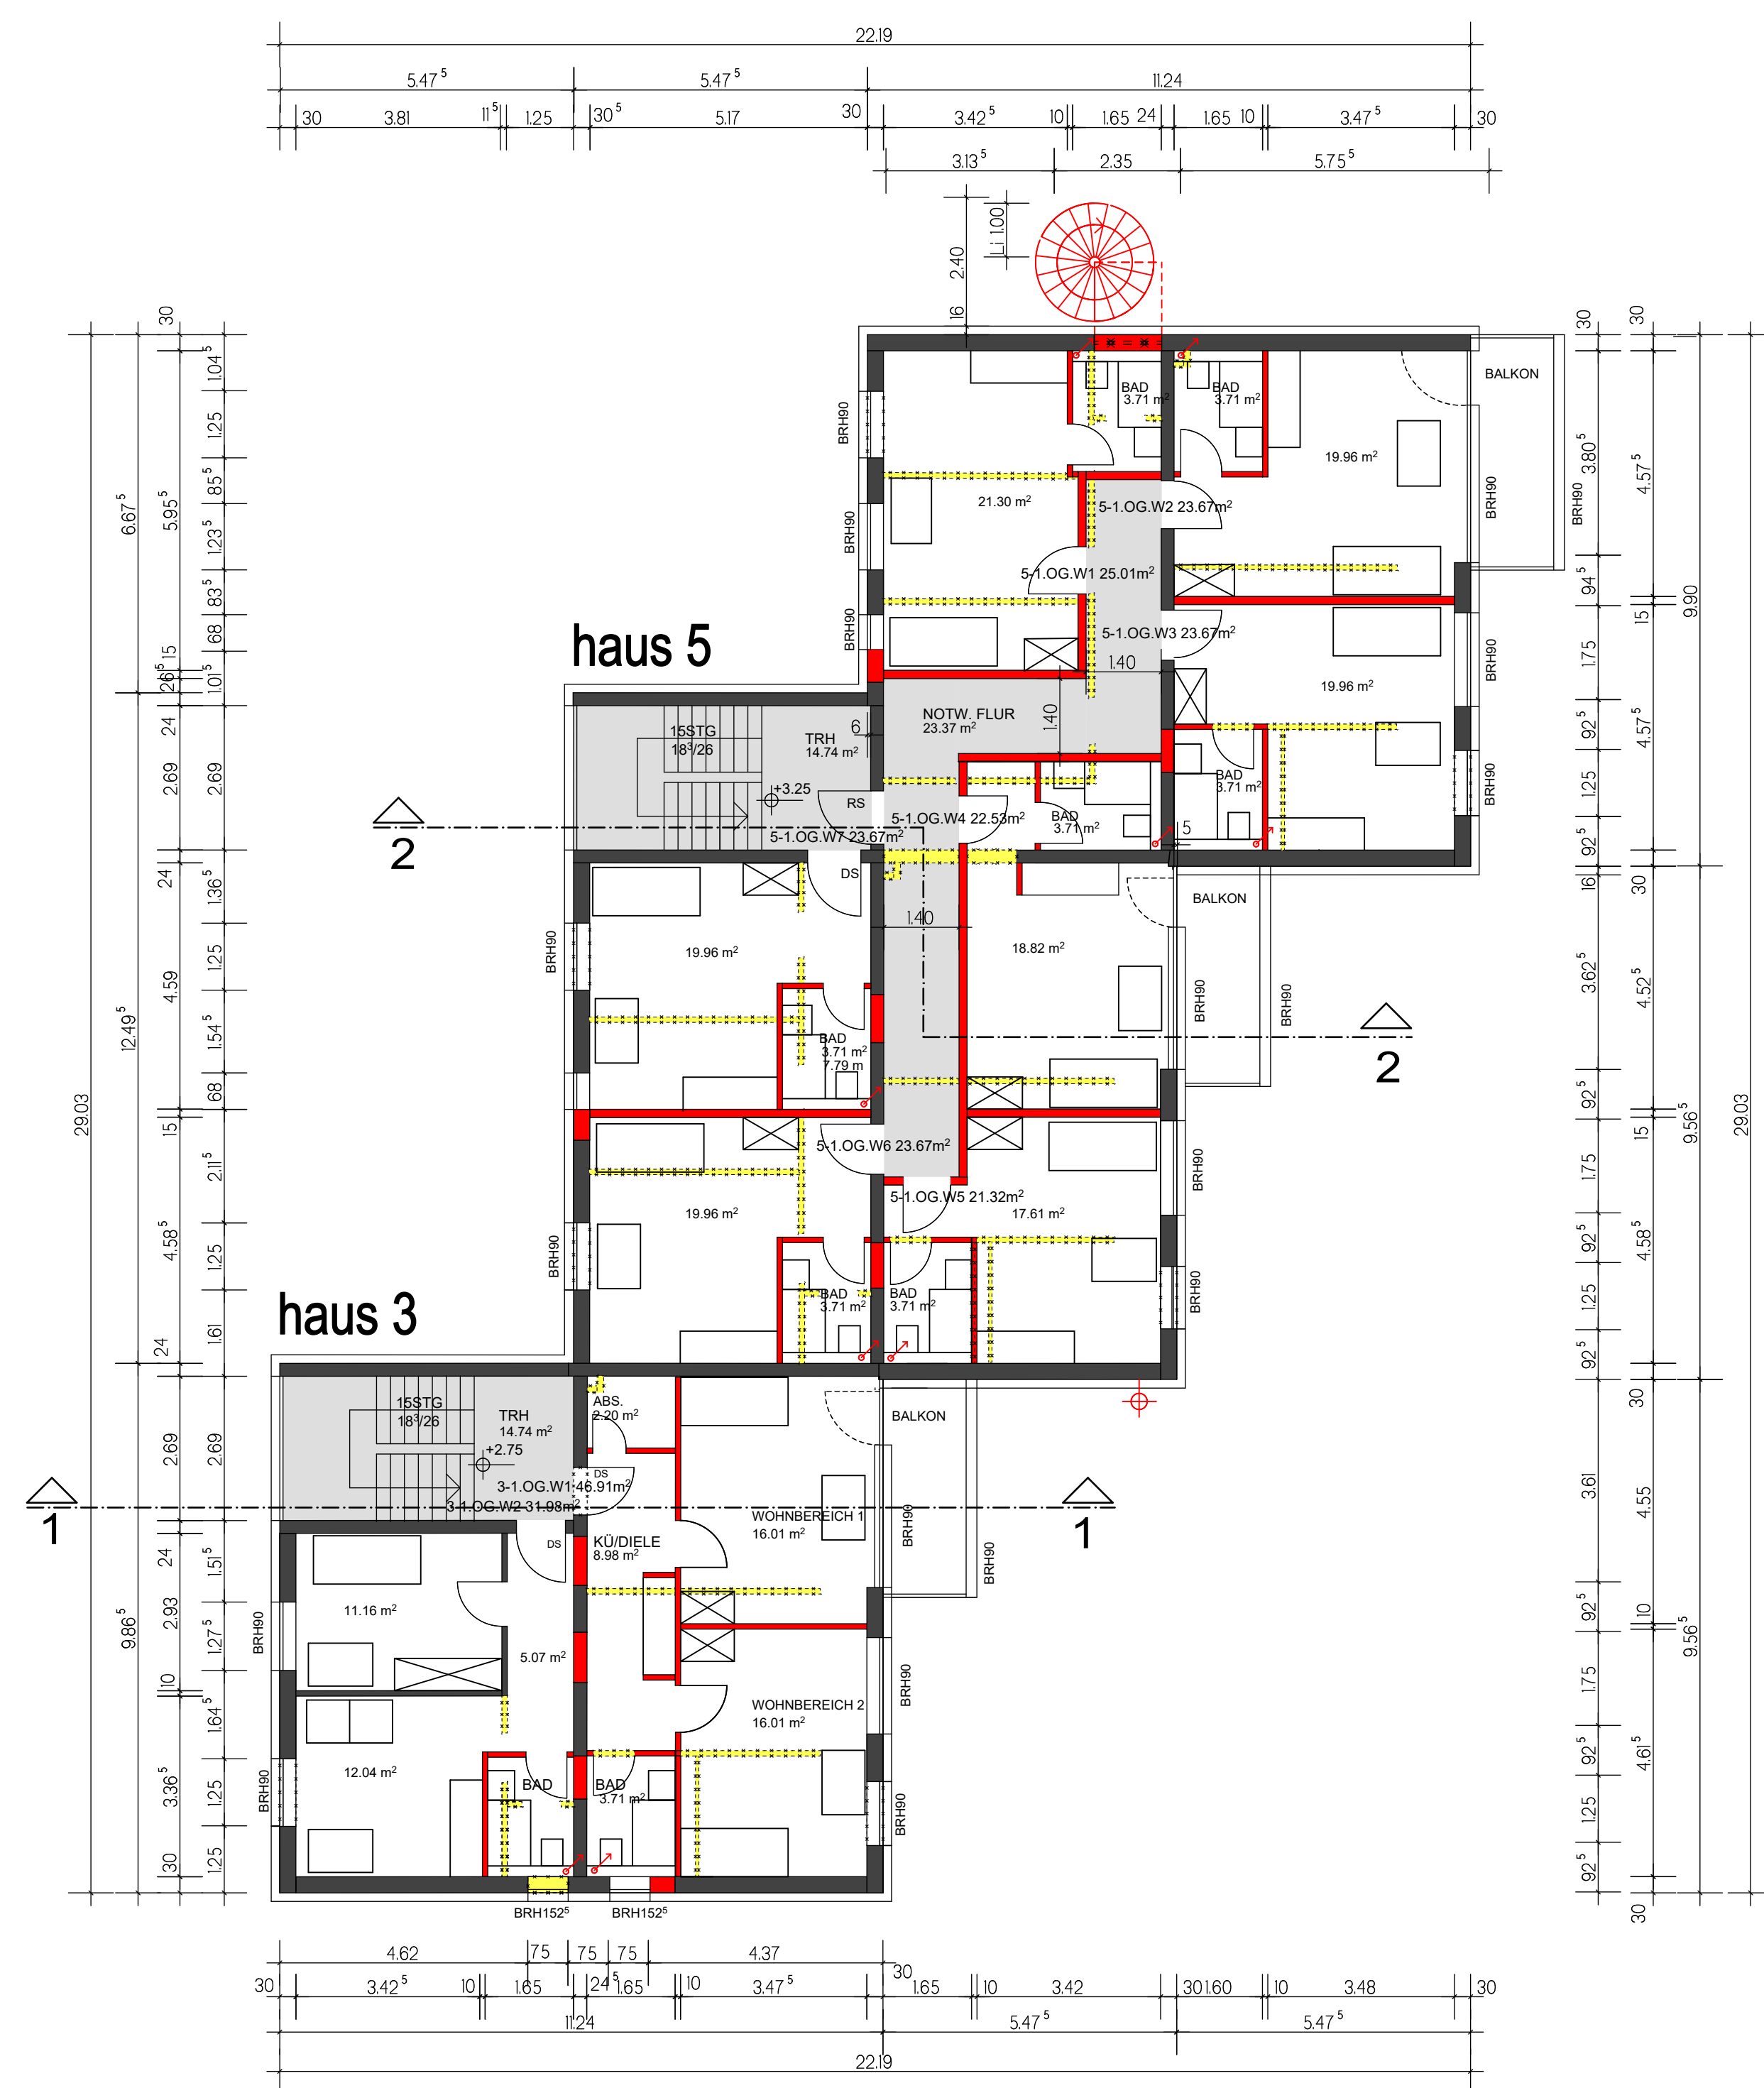


1. obergeschoss

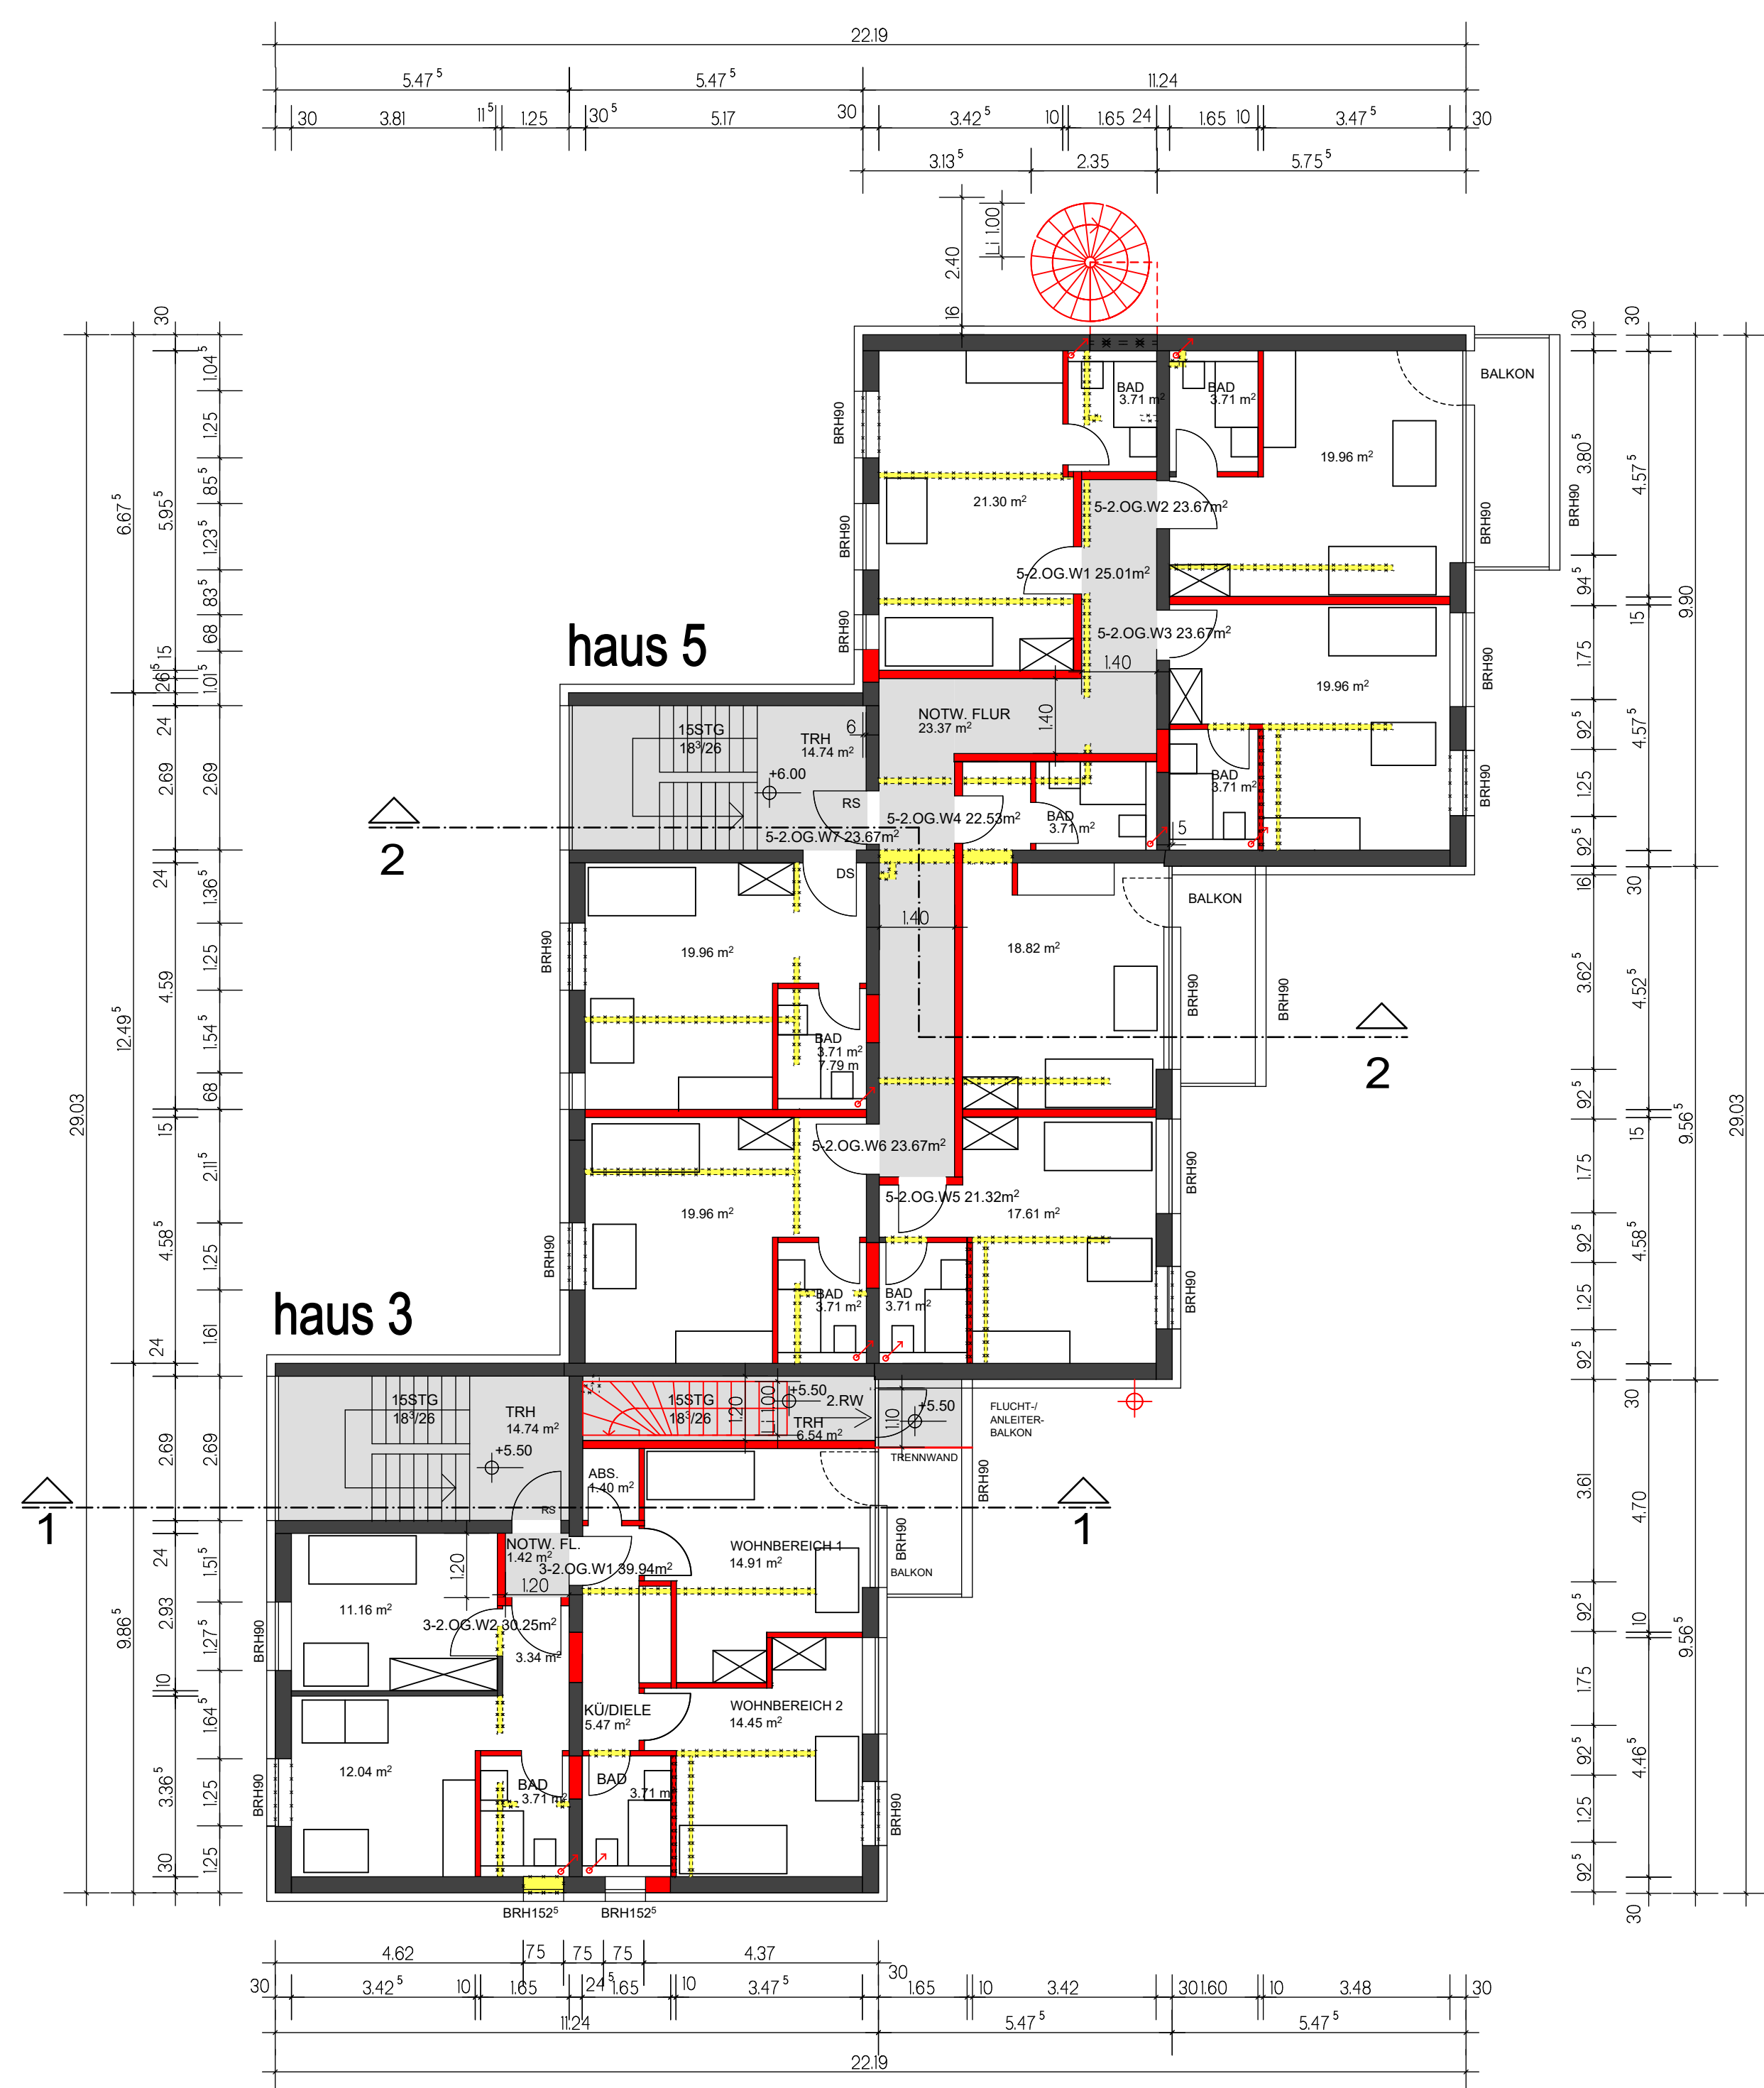


2. obergeschoss

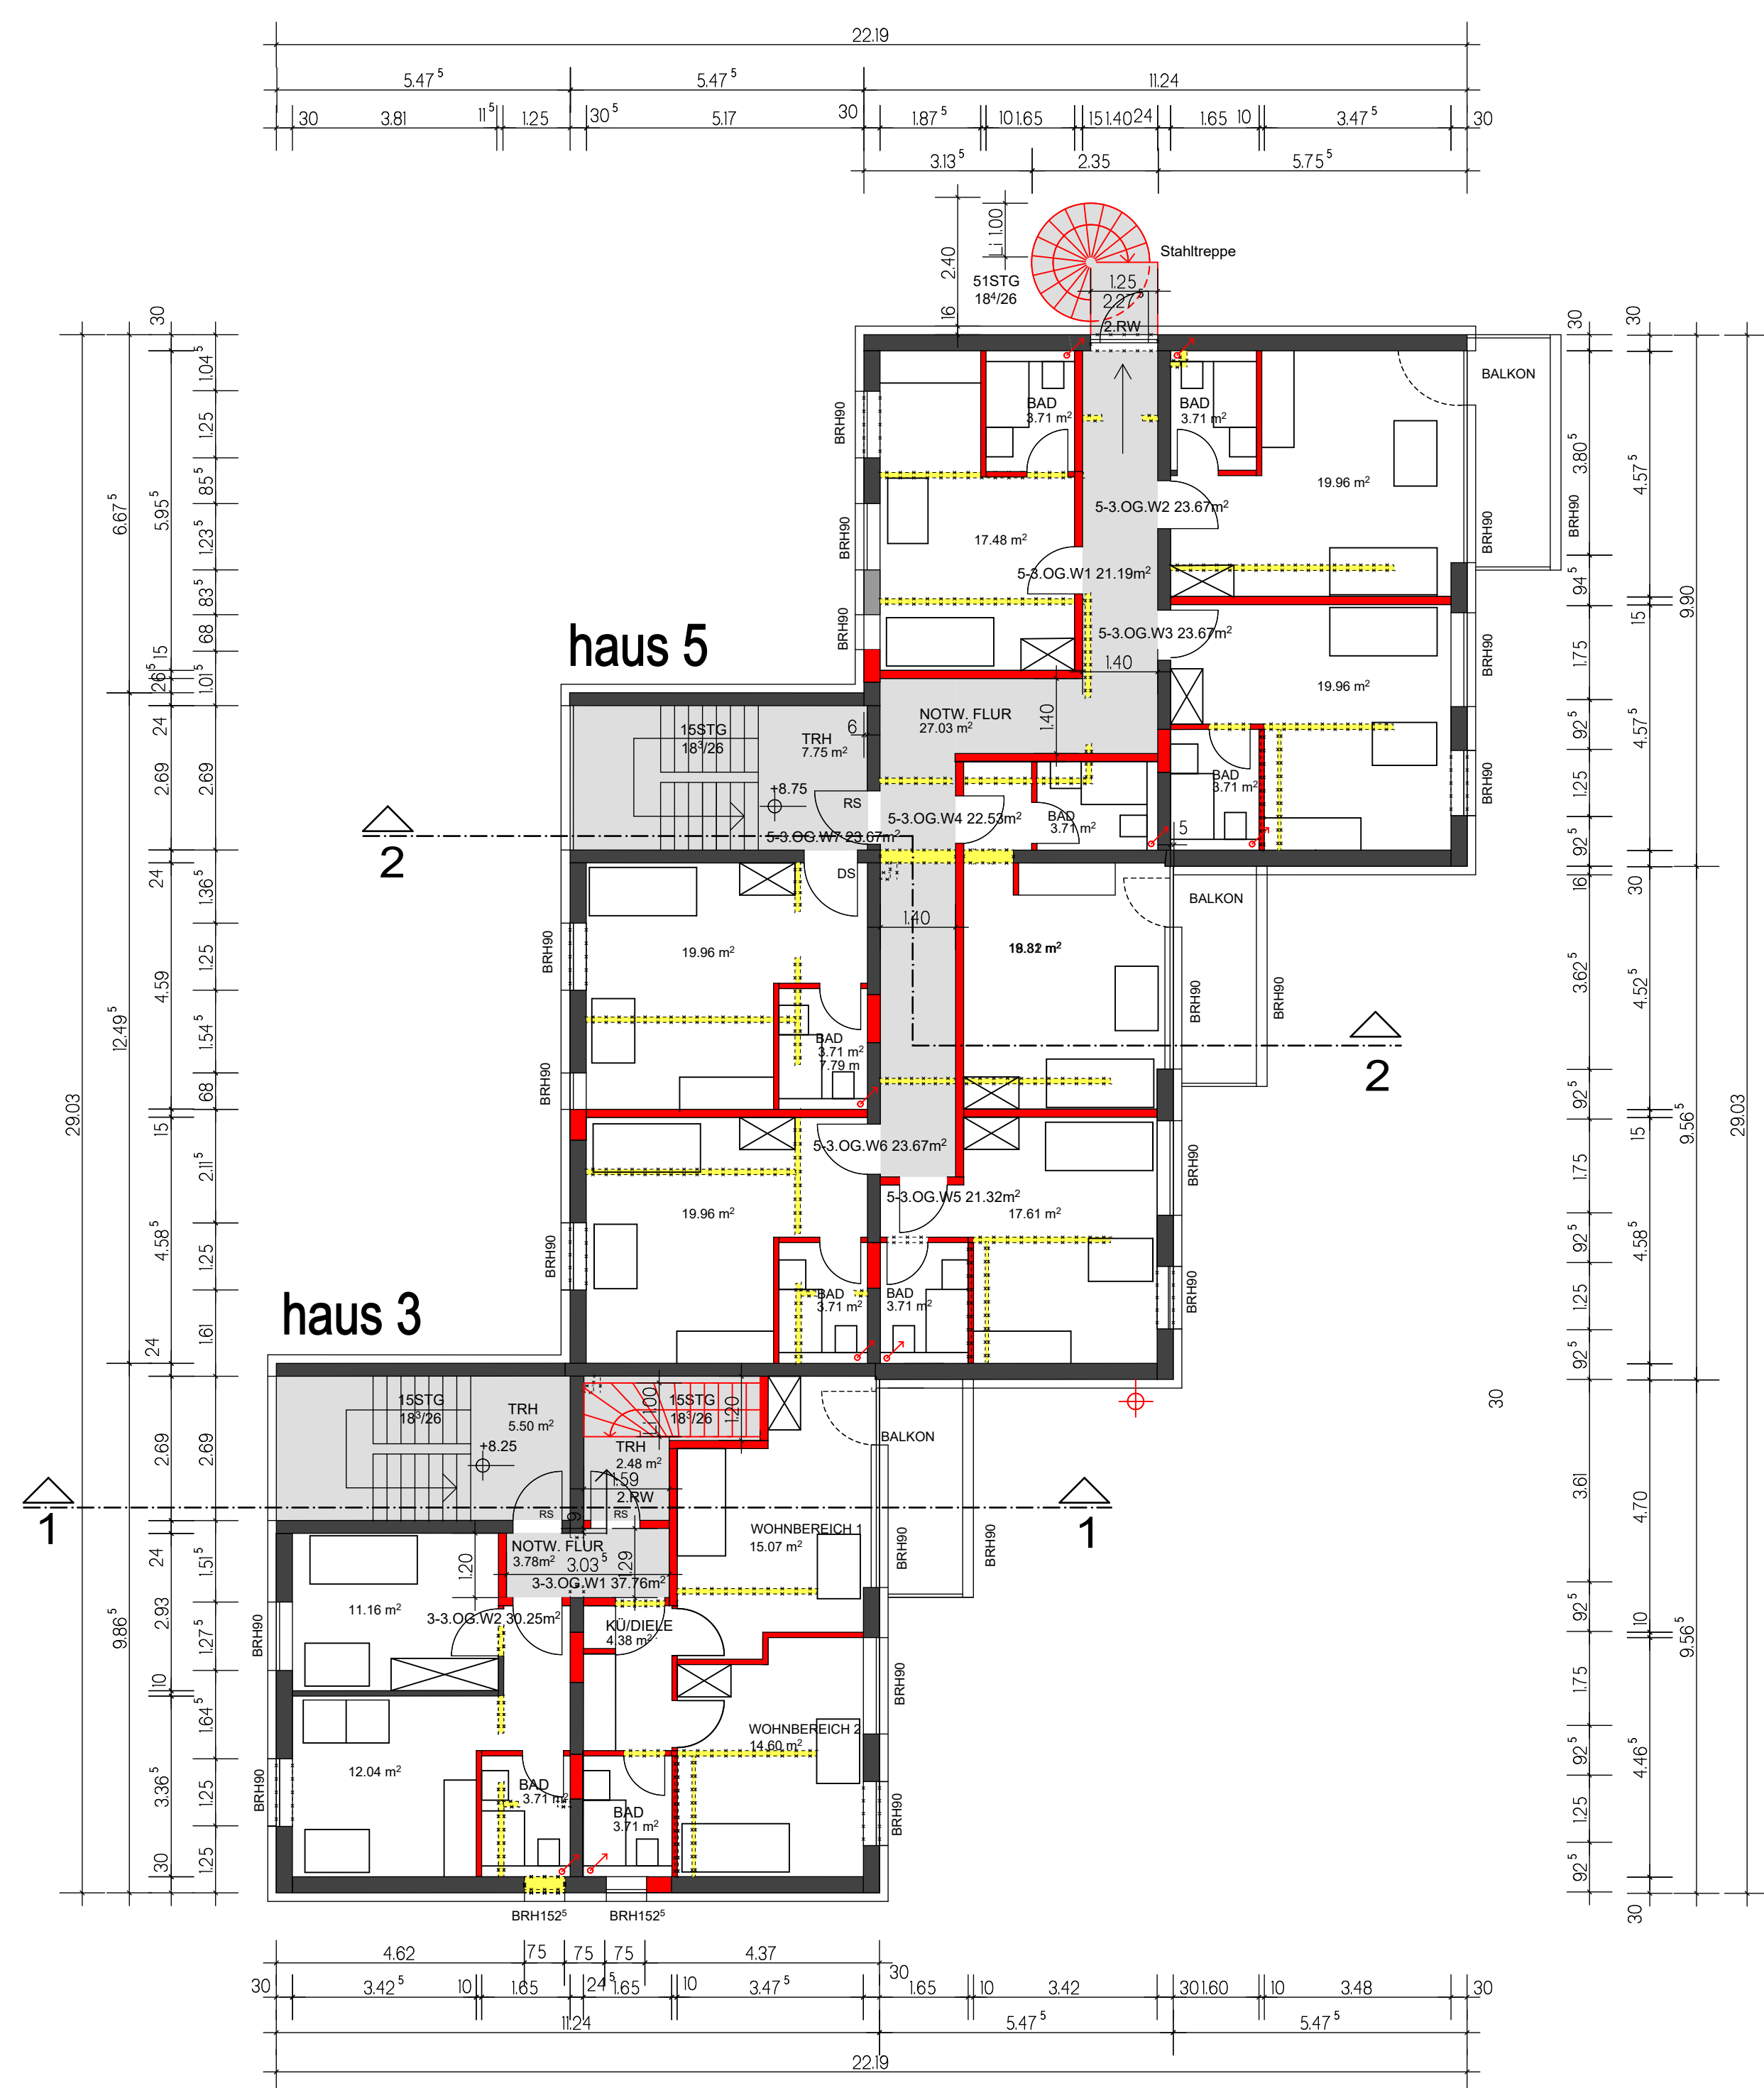


3. obergeschoss

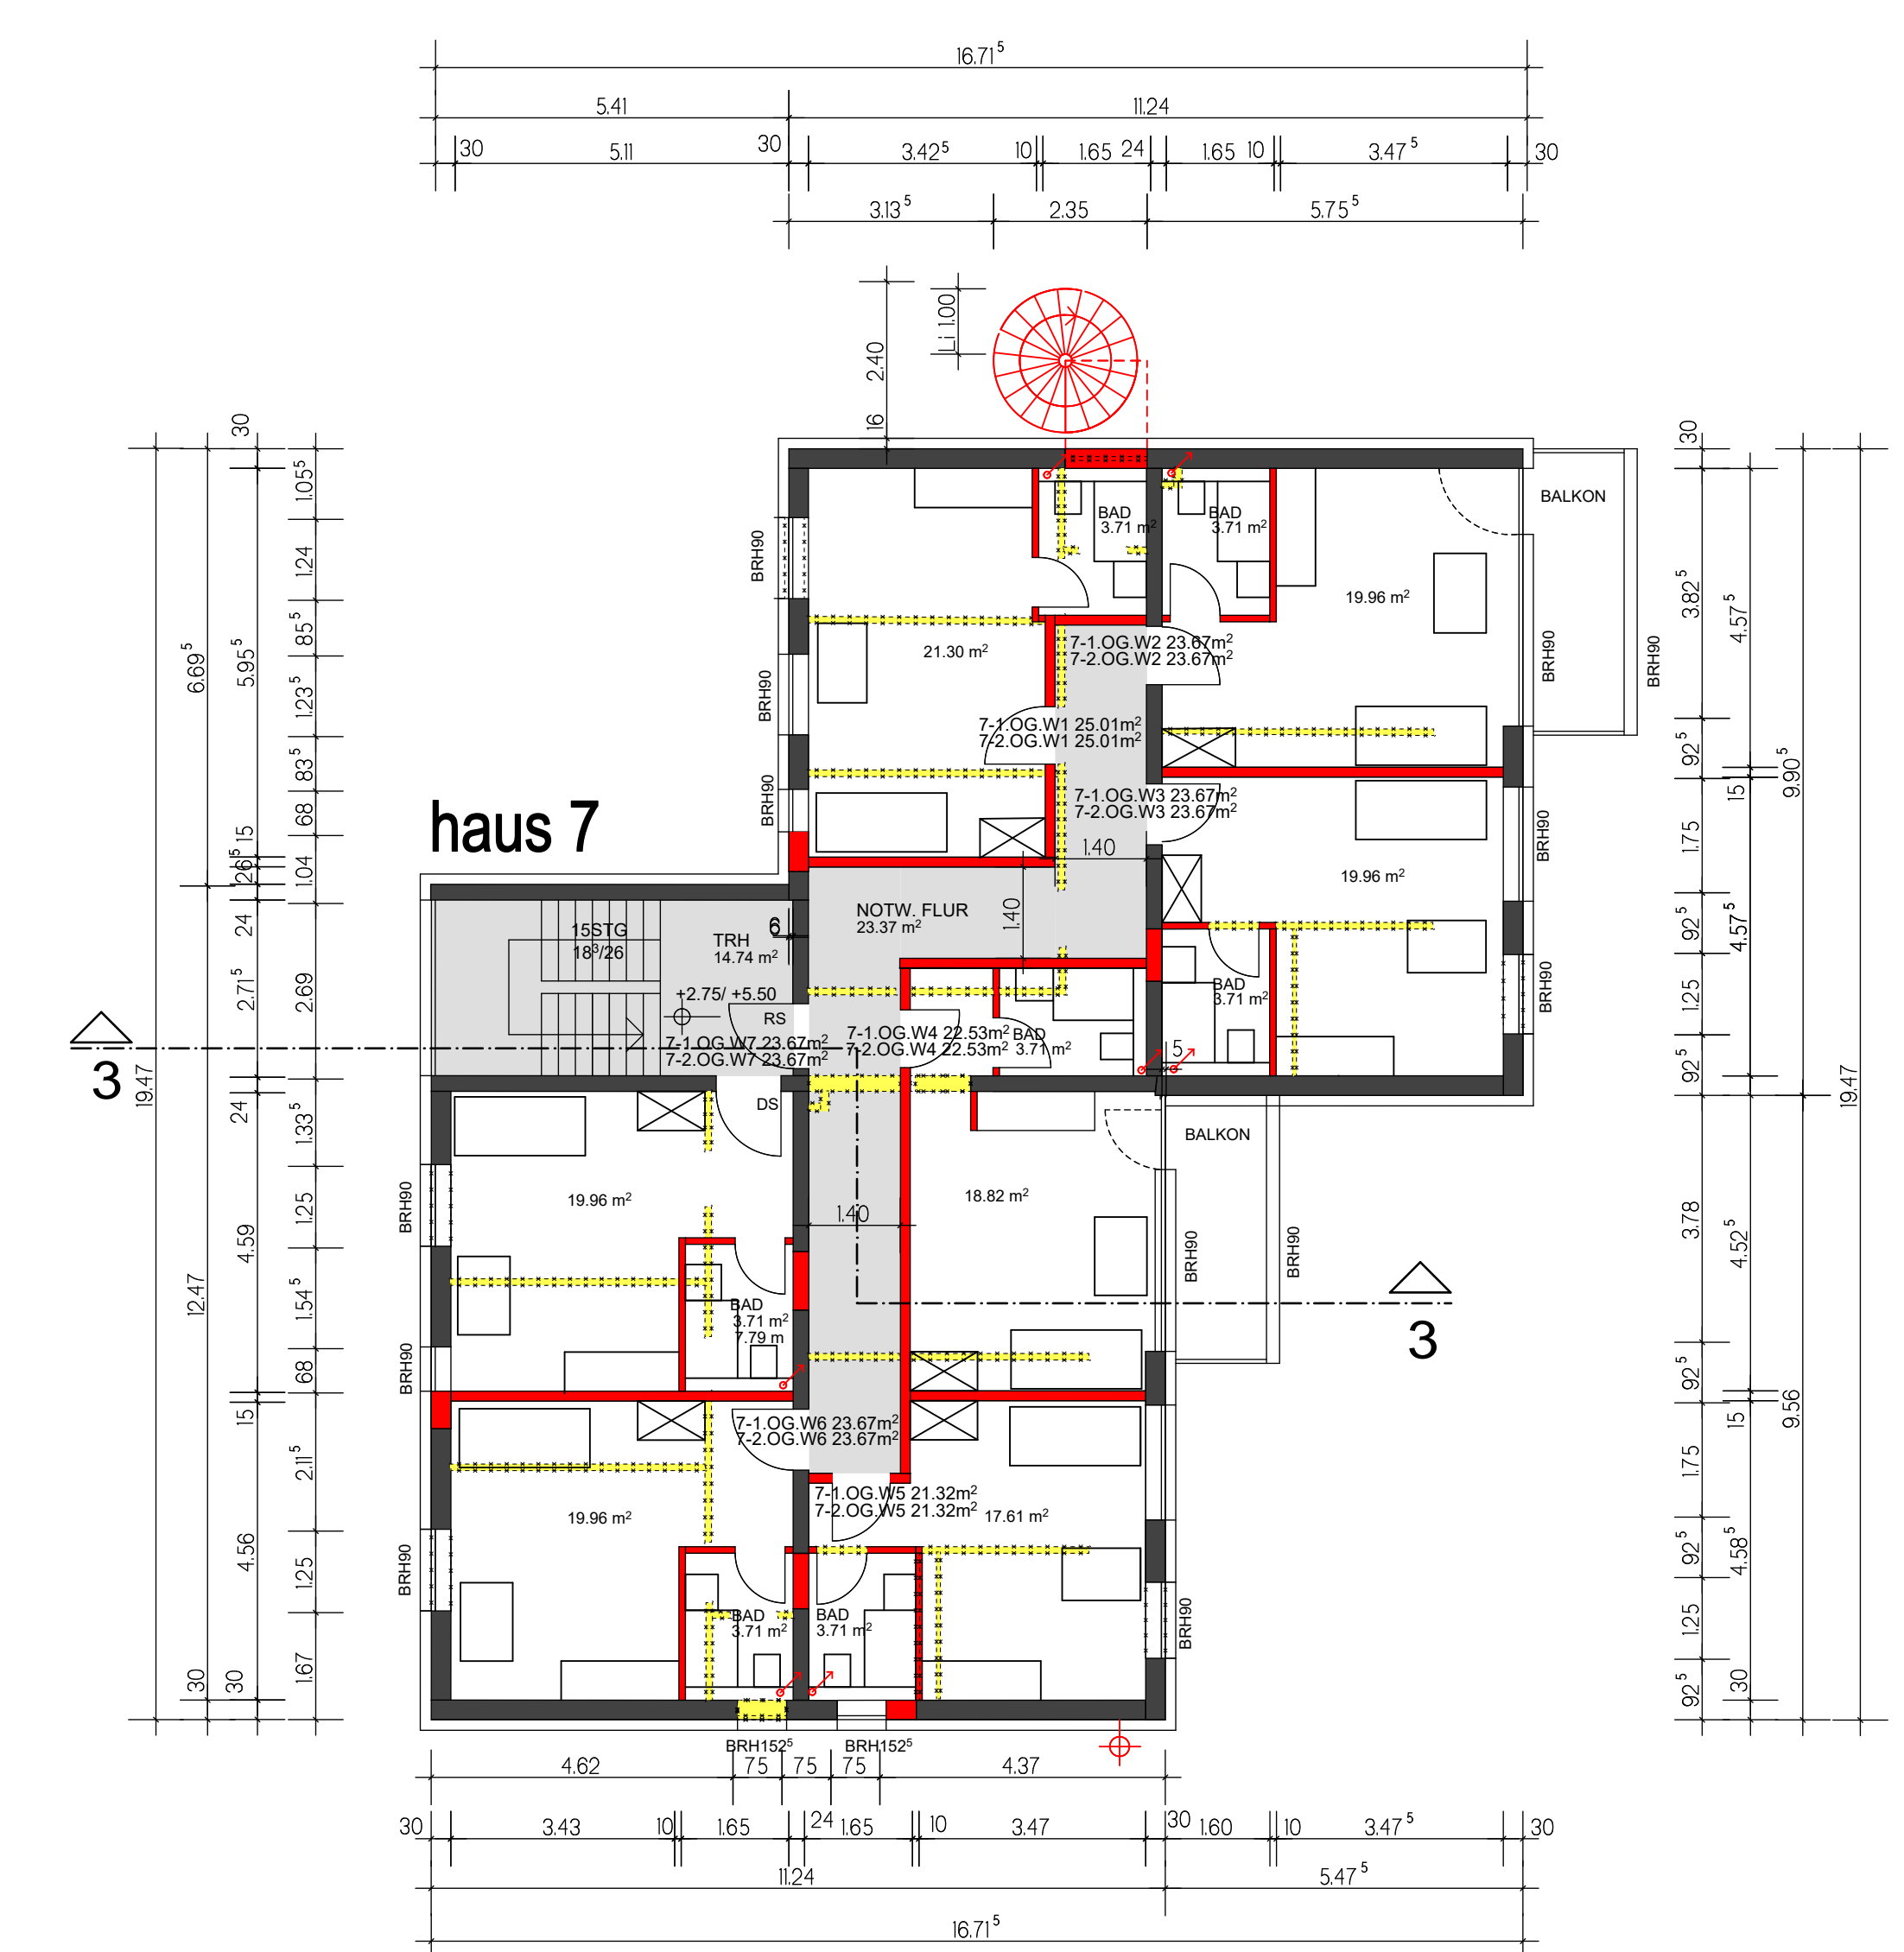

1./ 2. obergeschoss

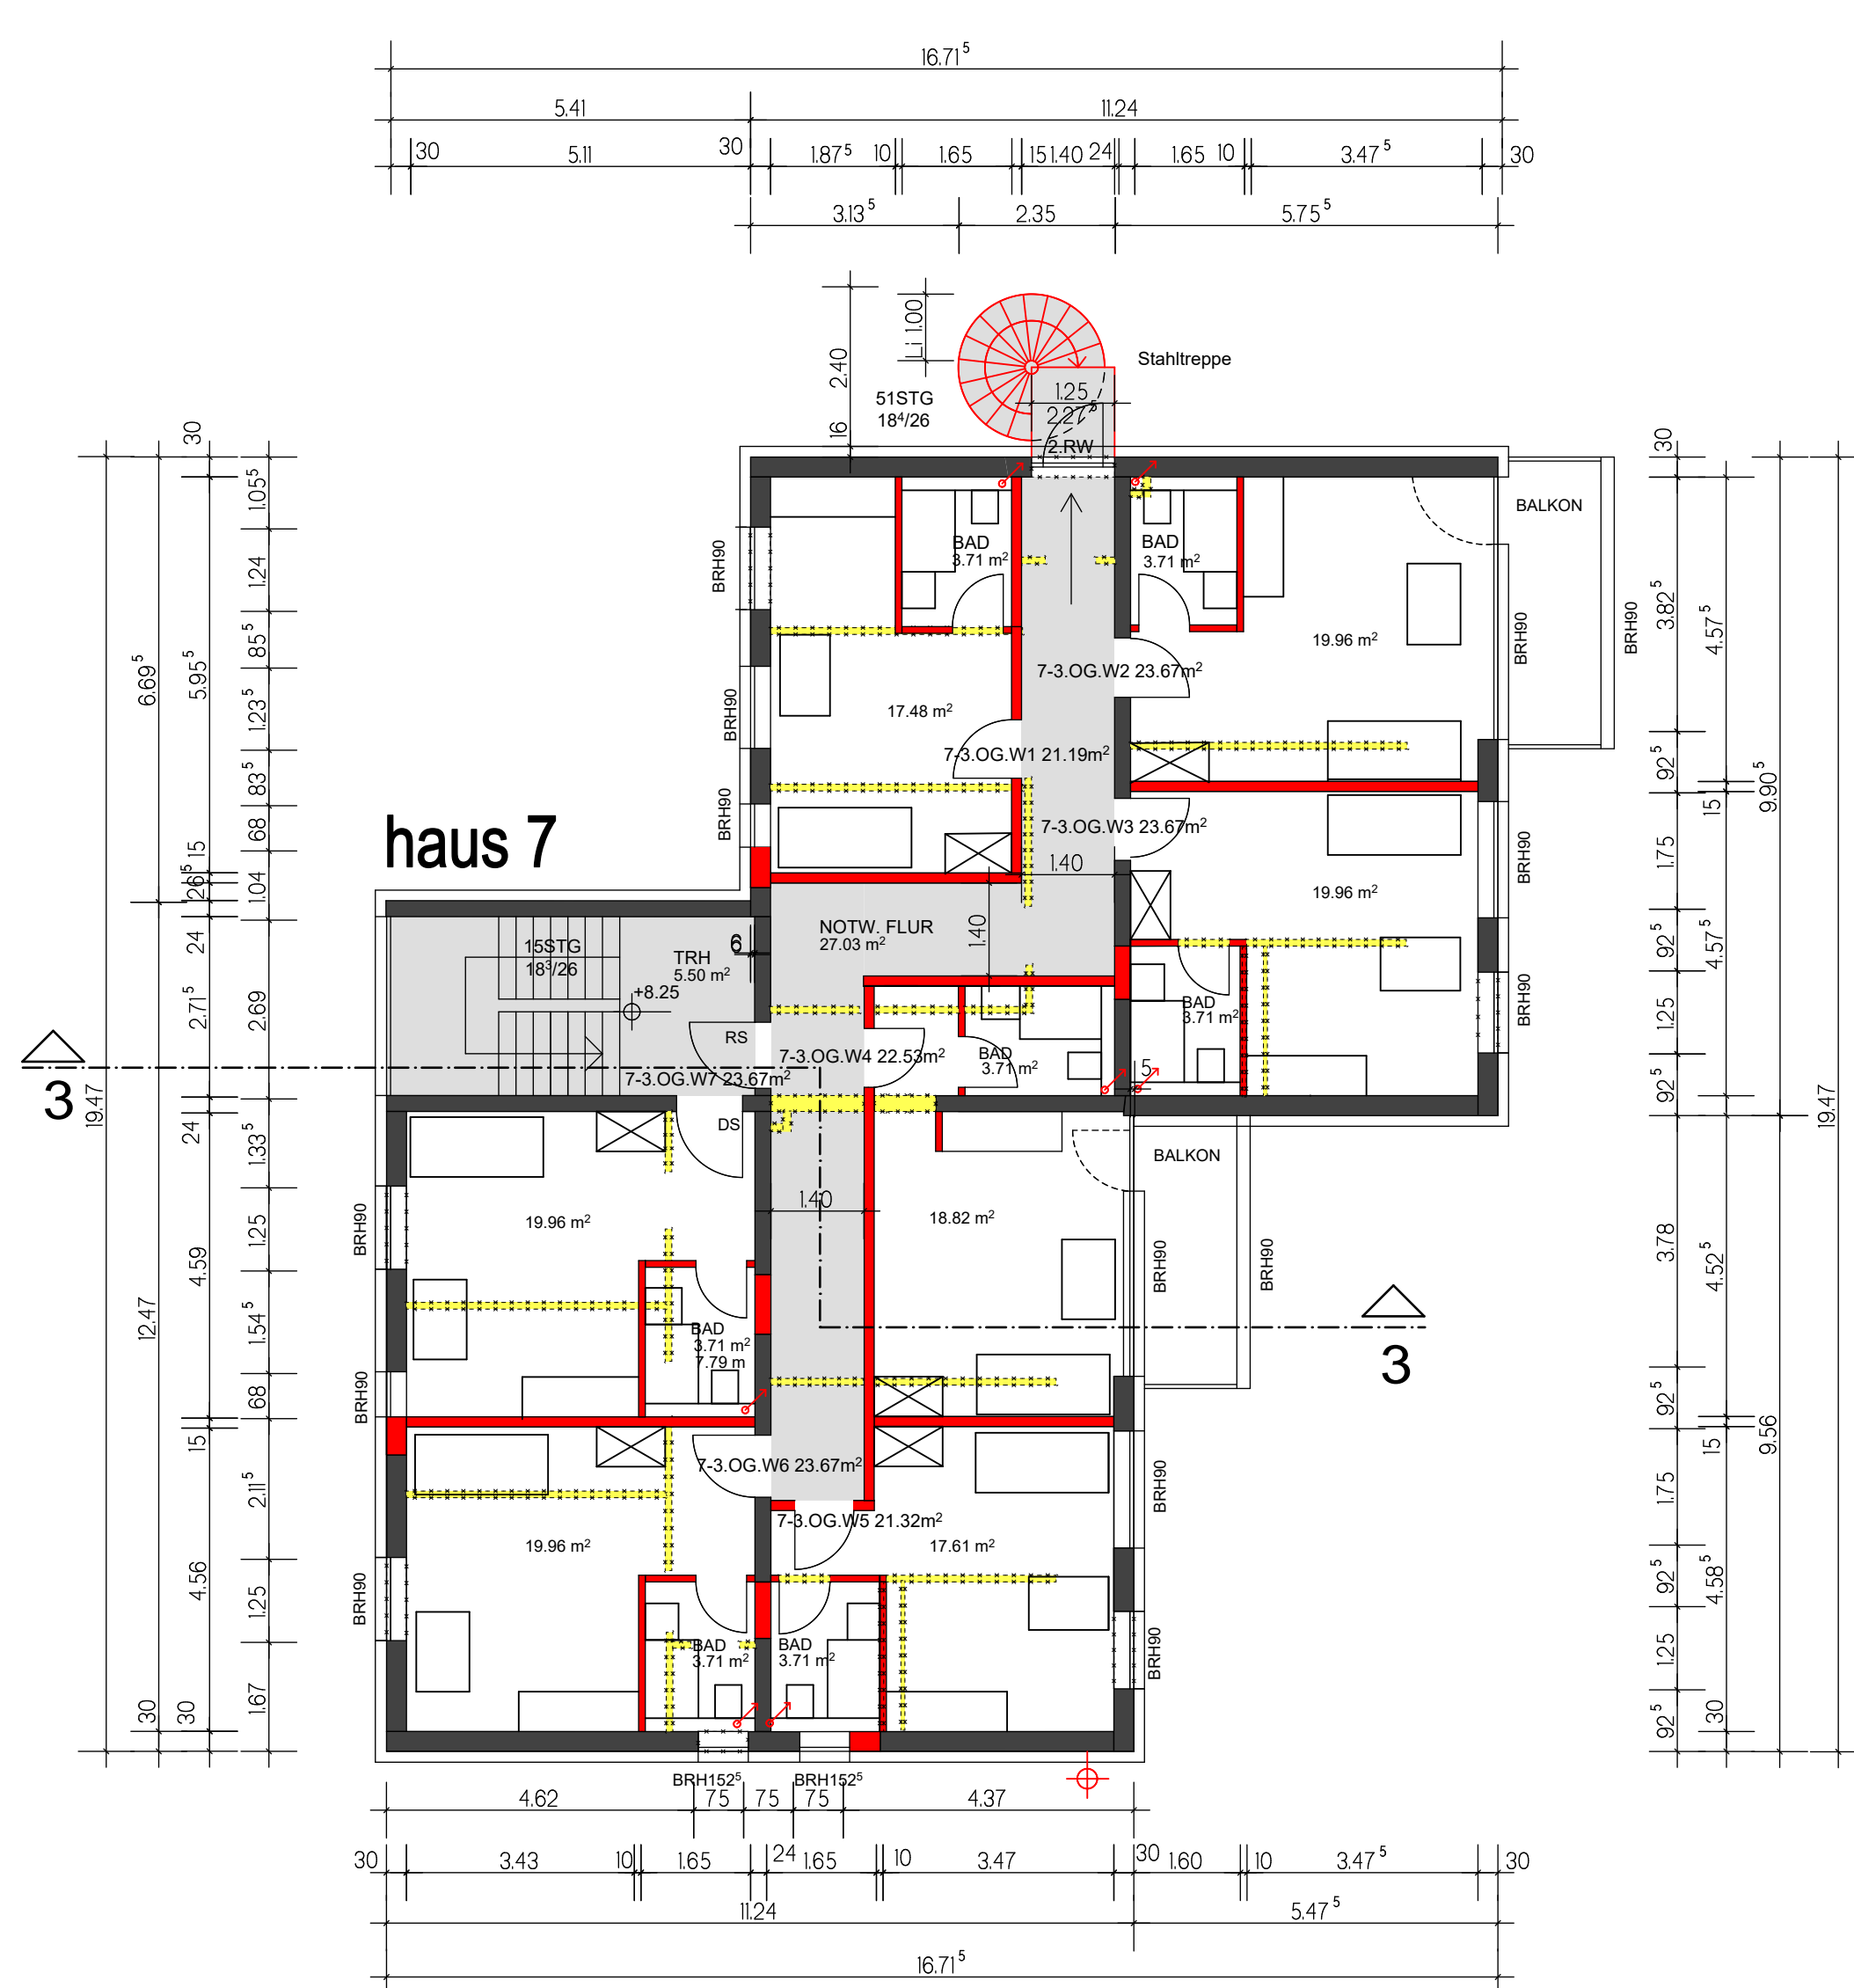

3. obergeschoss

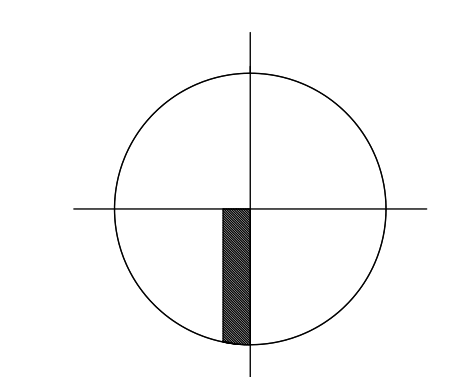

PROJEKT: Umbau "Studentisches Wohnen Moltkestraße"		
ZEICHNUNG: GRUNDRISSSE		
BAUHERR: SGS SAARBRÜCKER GEMEINNÜTZIGE SIEDLUNGSGESELLSCHAFT MBH verf. durch Hr. Dr. Peter Lawert und Hr. Robert Tucovic ST. JOHANNERSTRASSE 110 66115 SAARBRÜCKEN		BAUGRUNDSTÜCK : Moltkestraße 3, 5, 7 66117 Saarbrücken GRUNDSTÜCKSEIGENTÜMER: s. Bauherr GEMARKUNG Saarbrücken FLUR 33 FLURSTÜCKE 12/22
UNTERSCHRIFT		
ENTWURFSVERFASSER SGS SAARBRÜCKER GEMEINNÜTZIGE SIEDLUNGSGESELLSCHAFT MBH Franz-Josef Drießler Architekt AKS ST. JOHANNERSTRASSE 110 66115 SAARBRÜCKEN	MASSSTAB: 1 : 100 1 : 500	PLANNUMMER: BA-02
UNTERSCHRIFT	Dipl.-Ing. Hakan Bozdog	29.03.2022