



ABSTANDSFLÄCHENBERECHNUNG:


WAND	ANGABE	TEFE	T. VORH.
1 - 2	10,35 x 0,4 =	4,14 m	> 4,14 m
2 - 3	10,35 x 0,4 =	4,14 m	> 4,14 m
3 - 4	10,35 x 0,4 =	4,14 m	> 4,14 m
5 - 6	10,35 x 0,4 =	4,14 m	> 4,14 m
6 - 7	10,35 x 0,4 =	4,14 m	> 4,14 m
7 - 8	10,35 x 0,4 =	4,14 m	> 4,14 m

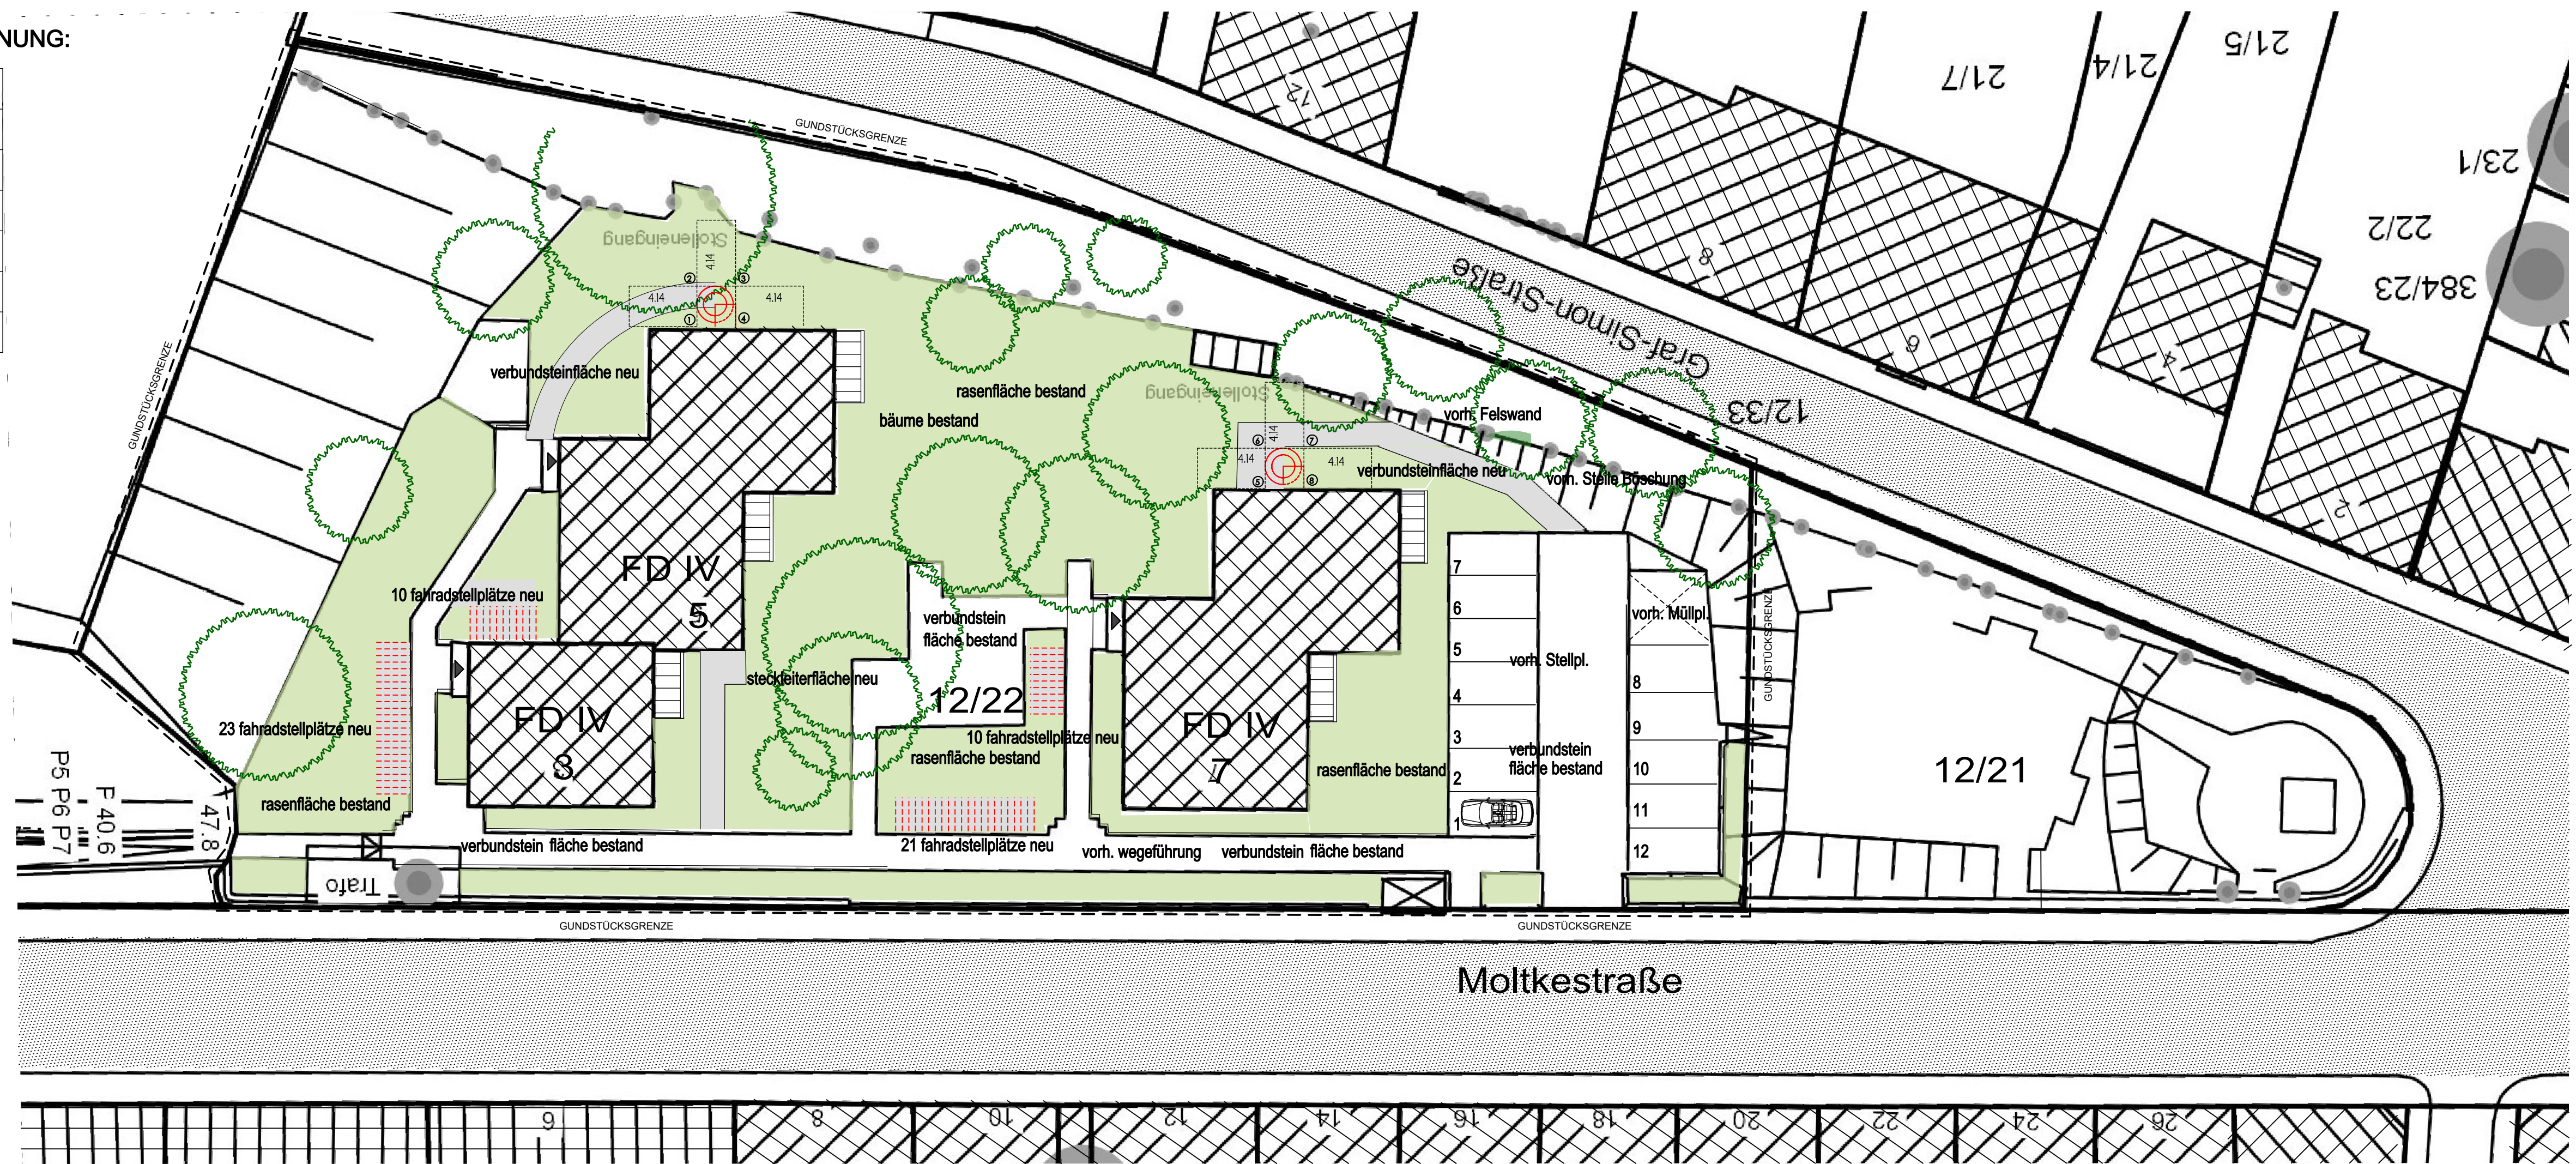


lageplan 1:250
grünflächen/ stellplätze

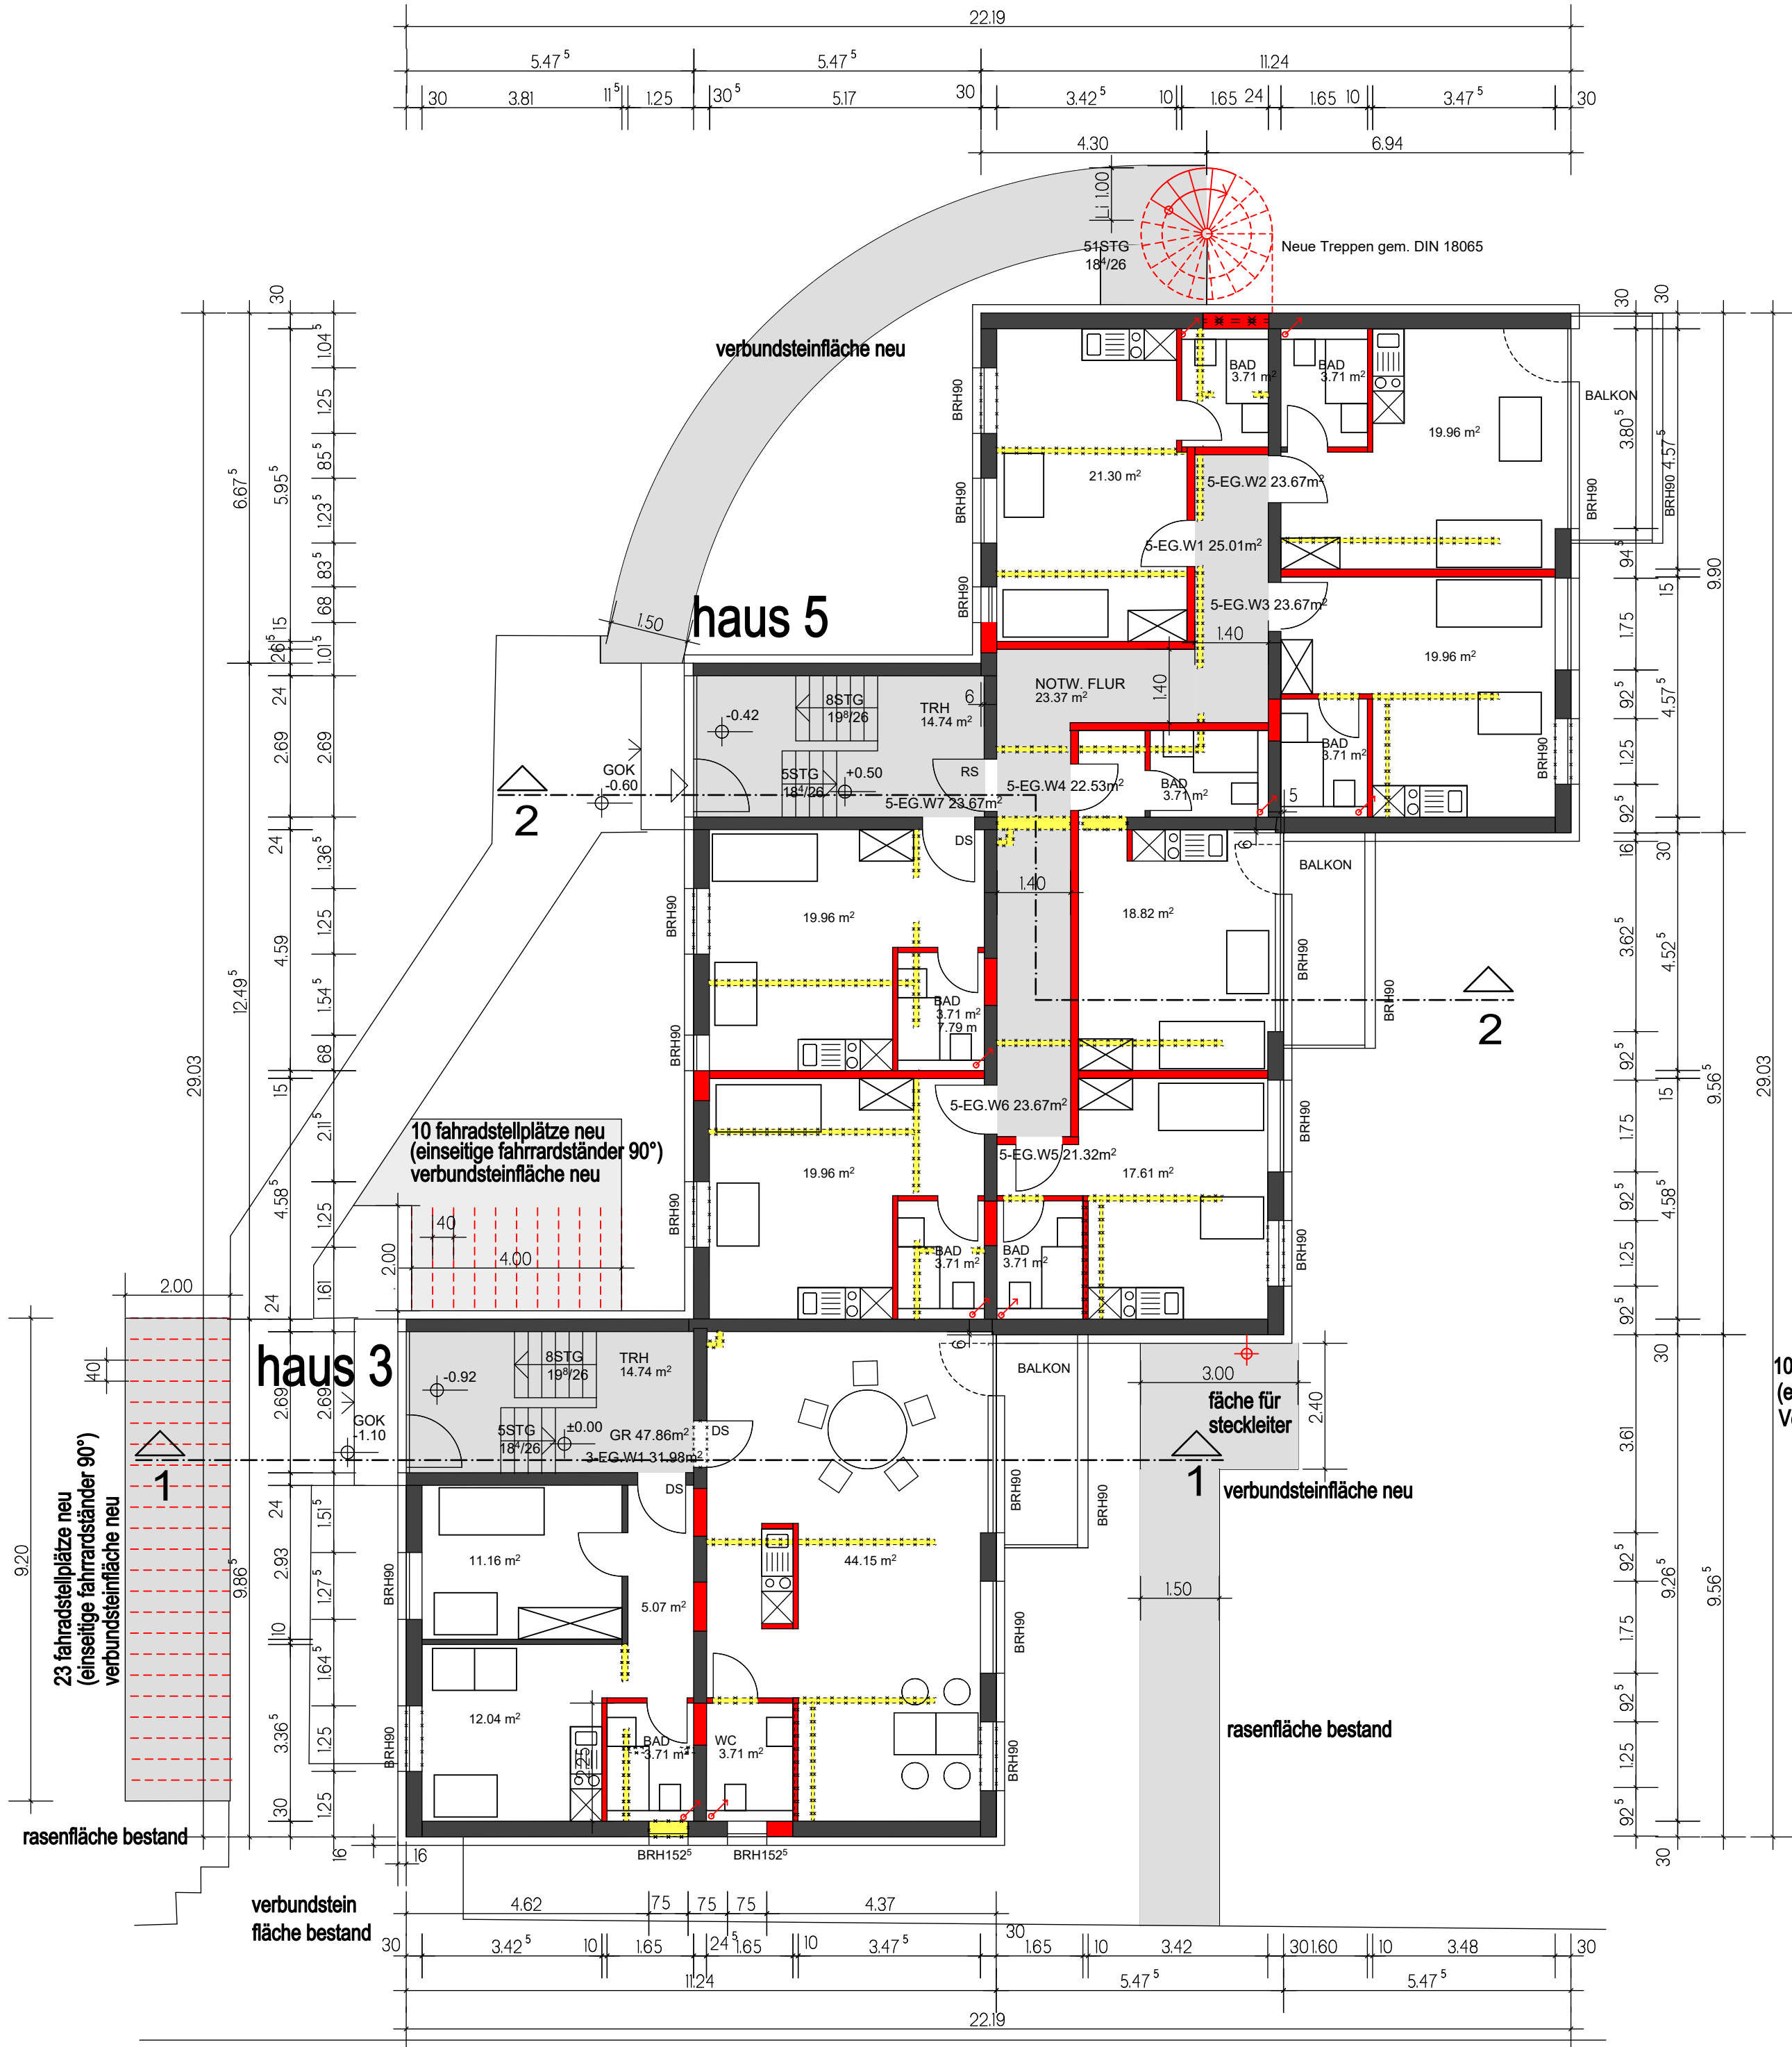

erdgeschoss haus 3. 5

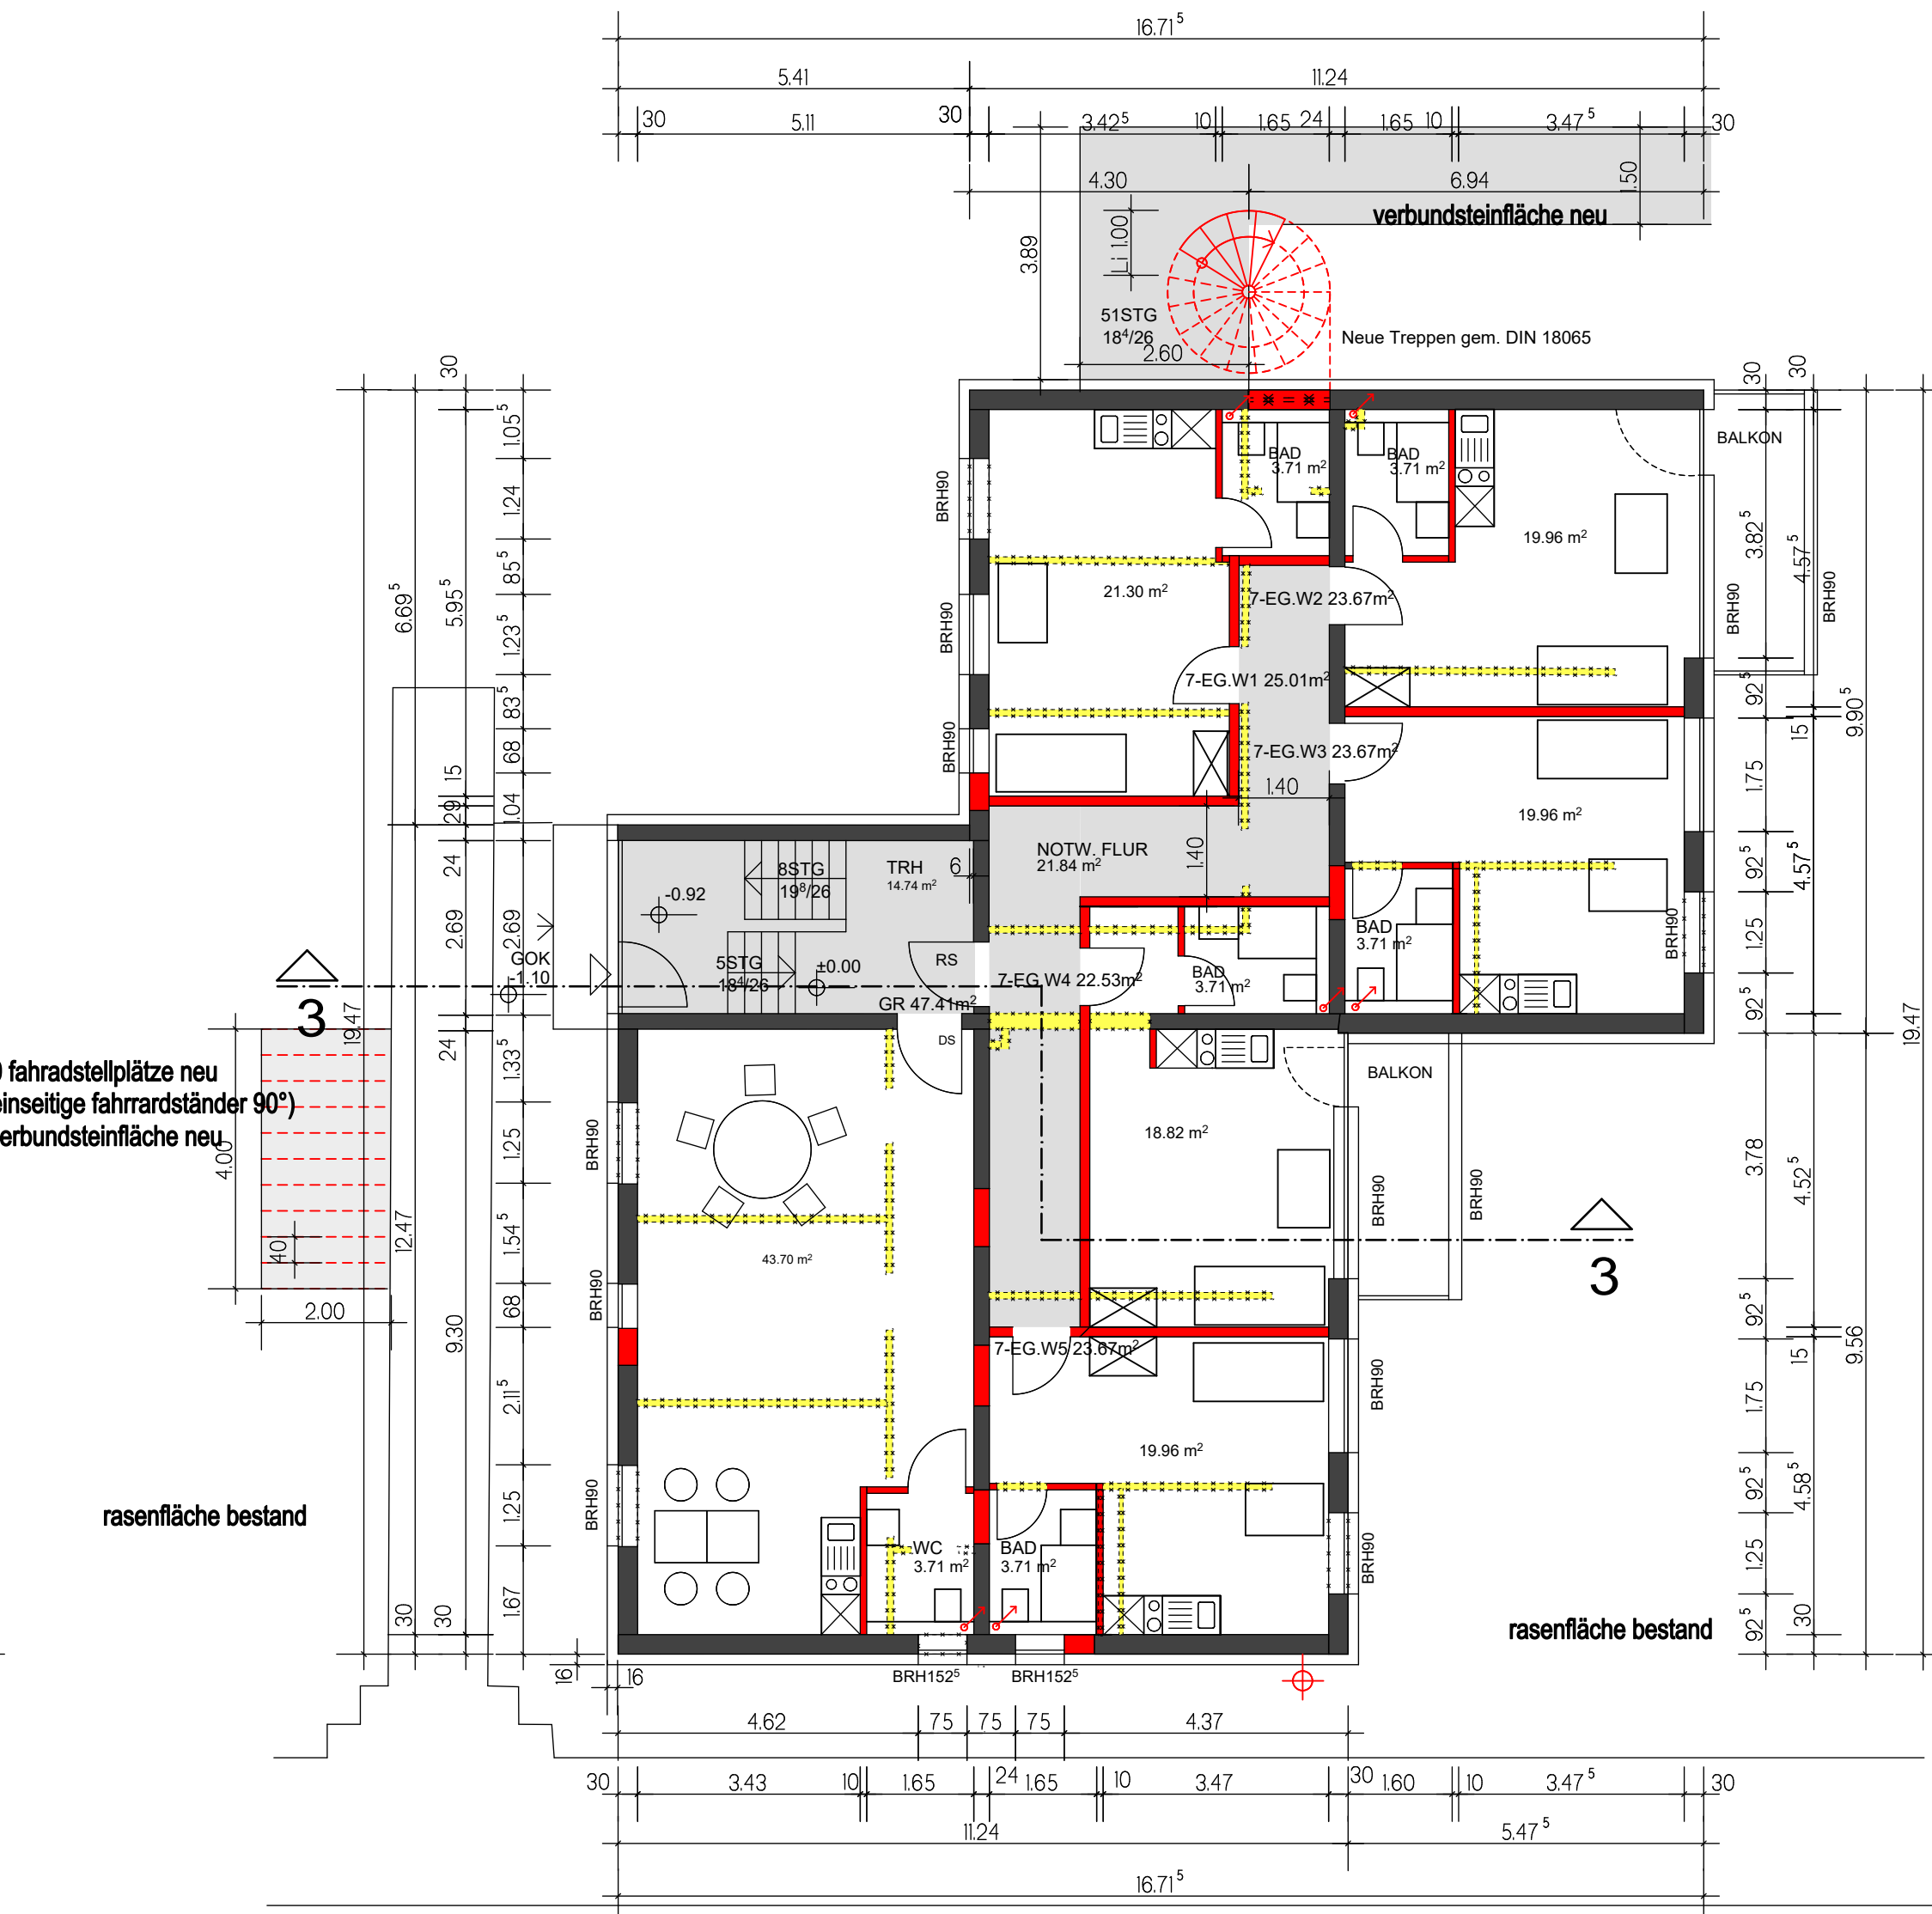

erdgeschoss haus 7

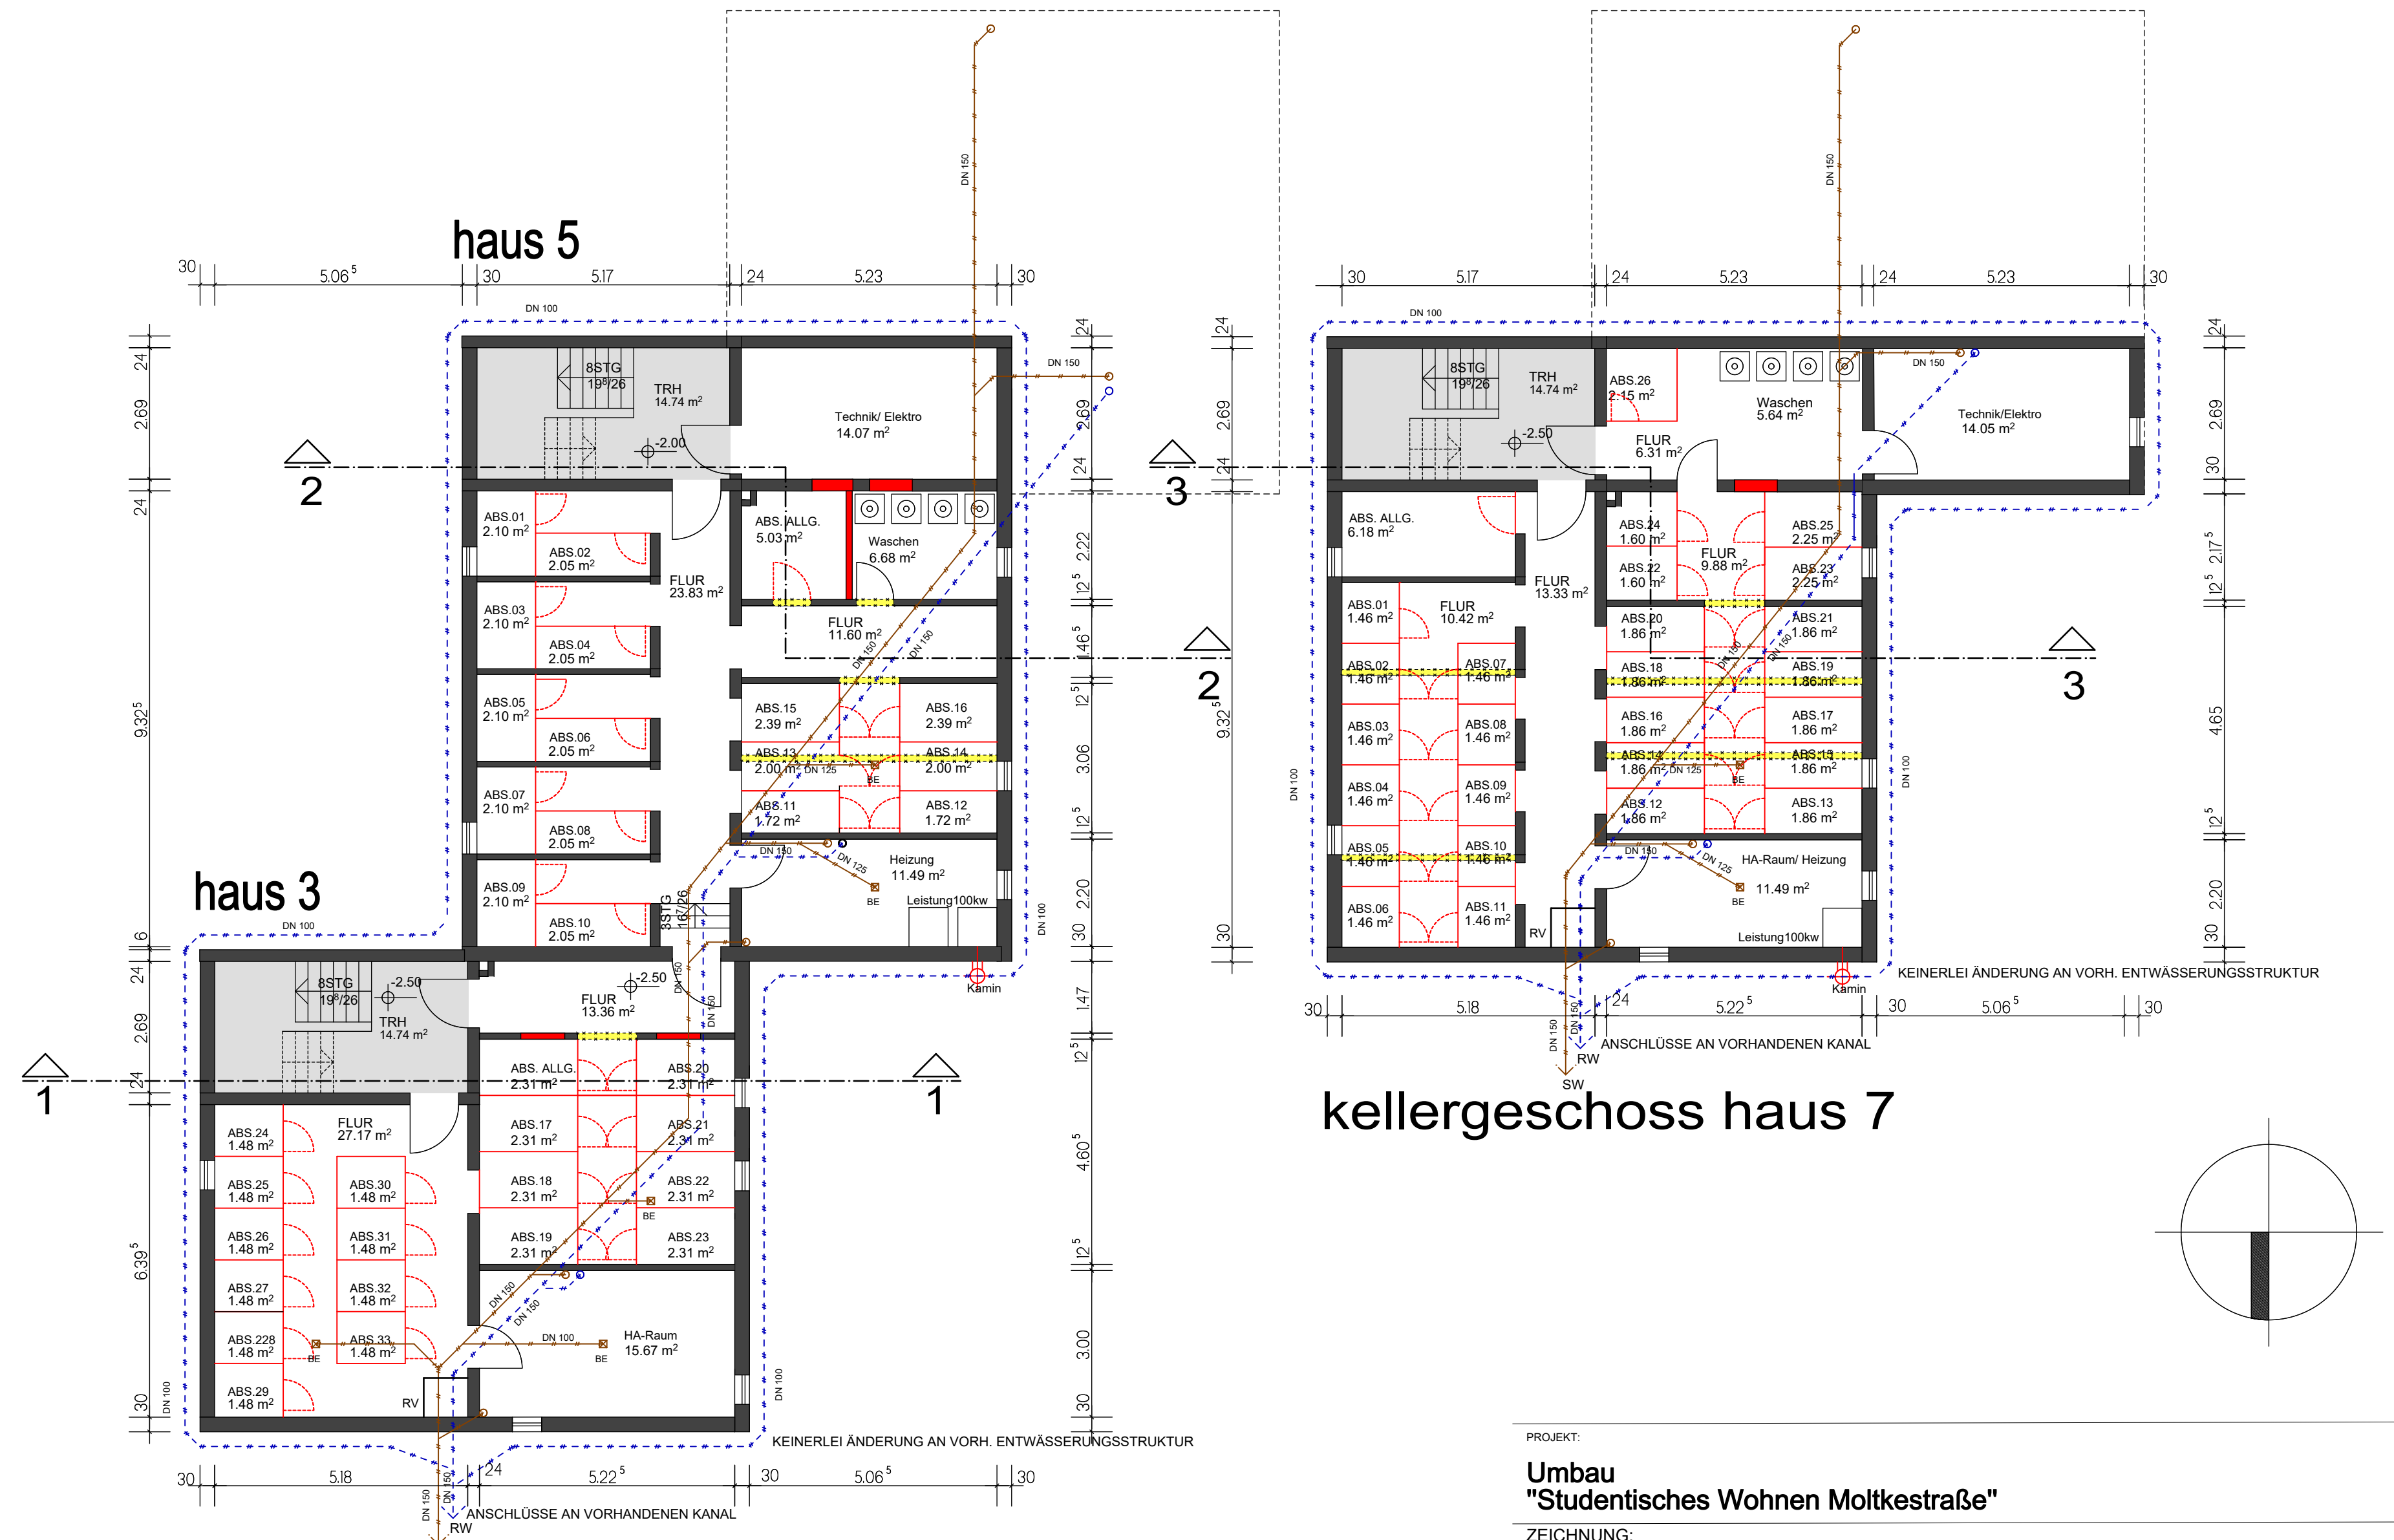

kellergeschoss haus 3, 5

PROJEKT:
Umbau
"Studentisches Wohnen Moltkestraße"

ZEICHNUNG:
GRUNDRISS, LAGEPLAN

BAUHERR:

SGS SAARBRÜCKER GEMEINNÜTZIGE
SIEDLUNGSGESELLSCHAFT MBH
vertr. durch Hr. Dr. Peter Lauer und Hr. Robert Tucovic
ST. JOHANNISTRASSE 110
66115 SAARBRÜCKEN

UNTERSCHRIFT

ENTWURFSVERFASSER:

SGS SAARBRÜCKER GEMEINNÜTZIGE
SIEDLUNGSGESELLSCHAFT MBH
Franz-Josef Dreifler Architekt AKS
ST. JOHANNISTRASSE 110
66115 SAARBRÜCKEN

UNTERSCHRIFT

BAUGRUNDSTÜCK:

Moltkestraße 3, 5, 7
66117 Saarbrücken
GRUNDSTÜCKSEIGENTÜMER:
s. Bauherr
GEMARKUNG Saarbrücken
FLUR 33
FLURSTÜCKE 12/22

MASSSTAB:

1 : 100

1 : 500

BEARBEITET:

DATUM:

Dipl.-Ing.
Nikolaus Böckdag
10.08.2022

AUSDRUCK VOM 10.08.2022