



ABSTANDSFLÄCHENBERECHNUNG:


WAND	ANGABE	TIEFE	1/10H
1-2	$50\% \times 0,4 = 0,2$	$0,4\text{ m}$	$> 4\text{ m}$
2-3	$50\% \times 0,4 = 0,2$	$0,4\text{ m}$	$> 4\text{ m}$
3-4	$50\% \times 0,4 = 0,2$	$0,4\text{ m}$	$> 4\text{ m}$
5-6	$50\% \times 0,4 = 0,2$	$0,4\text{ m}$	$> 4\text{ m}$
6-7	$50\% \times 0,4 = 0,2$	$0,4\text{ m}$	$> 4\text{ m}$
7-8	$50\% \times 0,4 = 0,2$	$0,4\text{ m}$	$> 4\text{ m}$

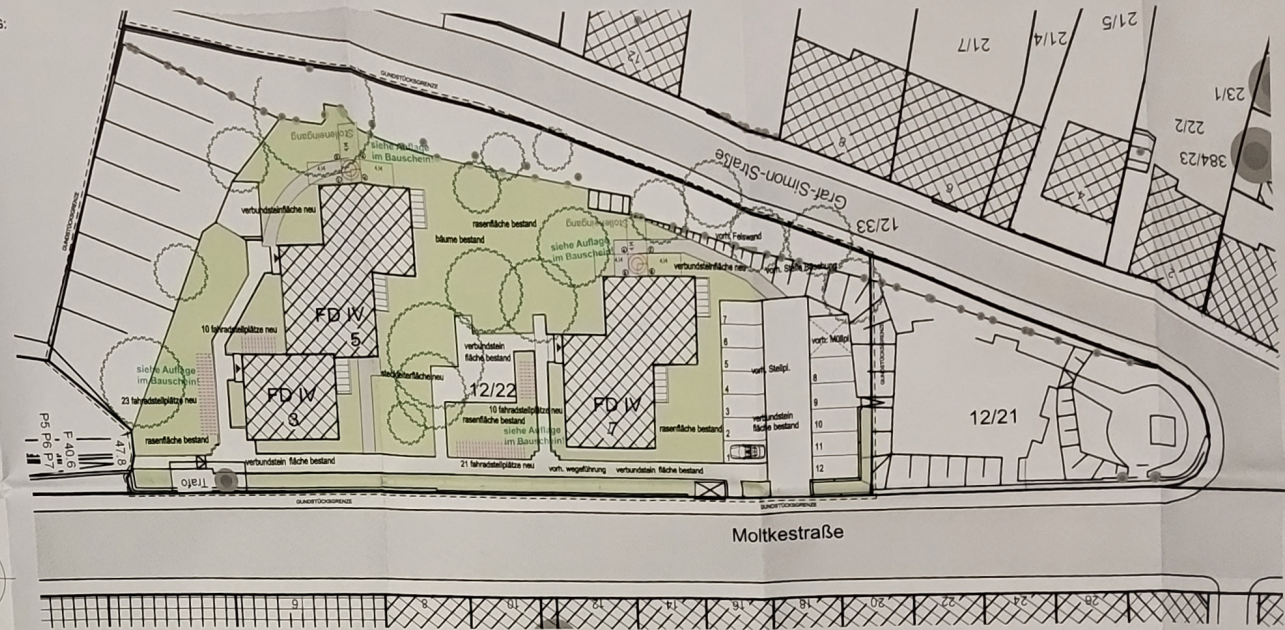


lageplan 1:250
grünflächen/ stellplätze

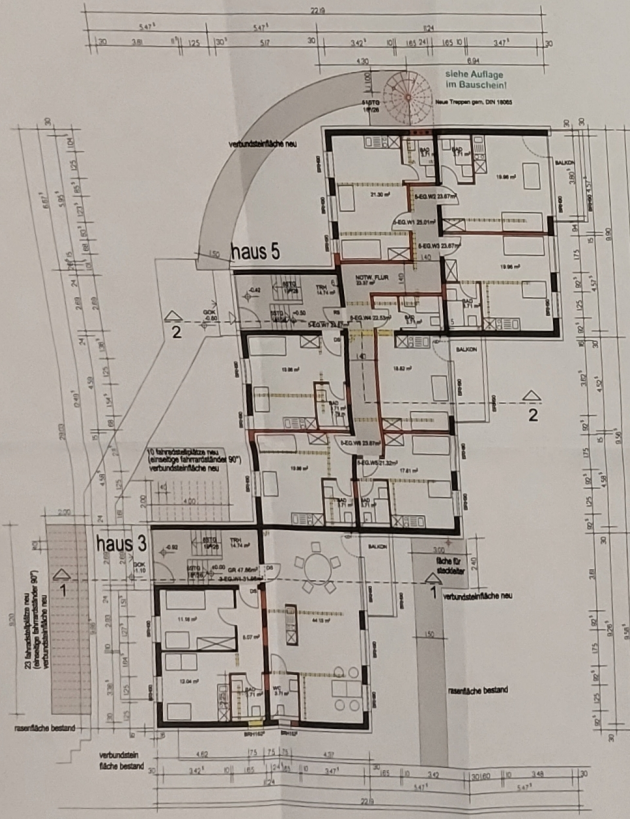


erdgeschoss haus 3, 5

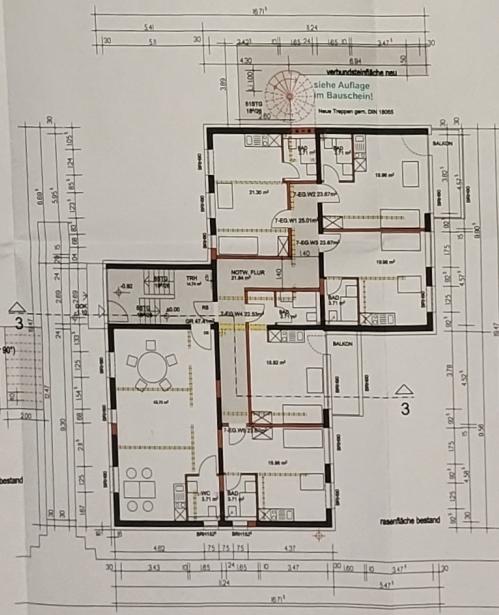

erdgeschoss haus 7

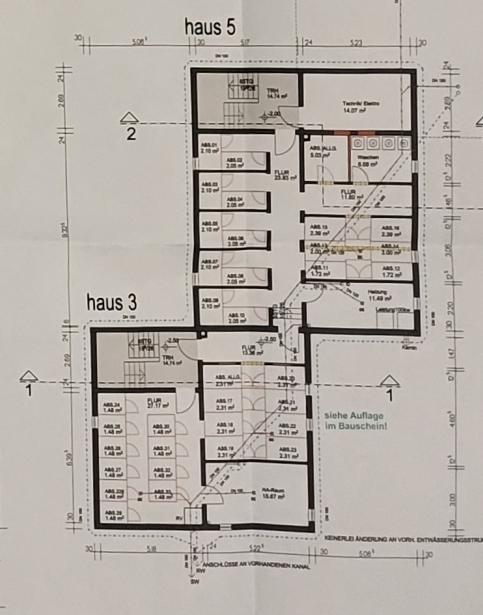

kellergeschoss haus 3, 5

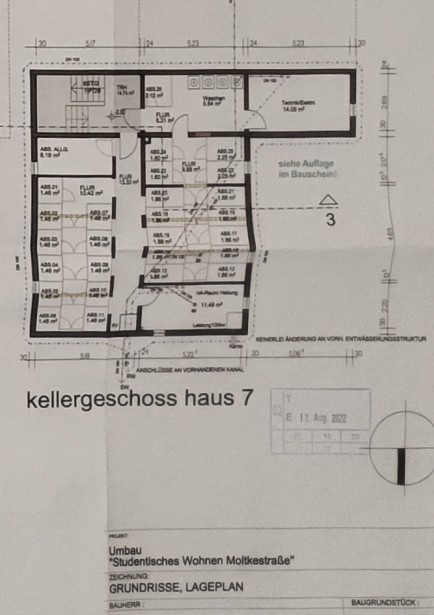

kellergeschoss haus 7

2. Ausfertigung
Bauauftrag
geprüft und genehmigt
Datum: 12.08.2022
von: 02.11.2022
für: 02.11.2022
von: 02.11.2022
von: 02.11.2022

Umbau
"Studentisches Wohnen Moltkestraße"

ZUSCHÜSSIG
GRUNDRISS, LAGEPLAN

BAUHERR:
SGS SAARBRÜCKER GEMEINNÜTZIGE
SIEDLUNGSGESellschaft MBH
vert. durch Hr. Dr. Peter Lauer und Hr. Robert Tuccillo
ST. JOHANNESSTRASSE 110
66115 SAARBRÜCKEN

ENTWURFSVERFASSER:
SGS SAARBRÜCKER GEMEINNÜTZIGE
SIEDLUNGSGESellschaft MBH
Frank-Joachim Dröbner Architekt AGS
ST. JOHANNESSTRASSE 110
66115 SAARBRÜCKEN


BAUGRUNDSTÜCK:
Moltkestraße 3, 5, 7
66117 Saarbrücken

GRUNDSTÜCKSEIGENTUMER:
a. Baubau
Gemarkung: Saarbrücken
Flurstück: 12/22

MAßSTAB:
1:100
1:500

PLANNUMMER:
BA-01-b


BEARBEITET:
DATUM:
10.08.2022

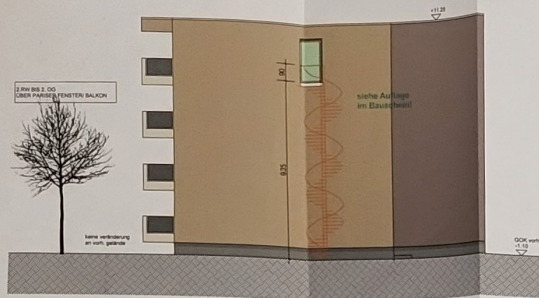


südansicht haus 7



ostansicht haus 7

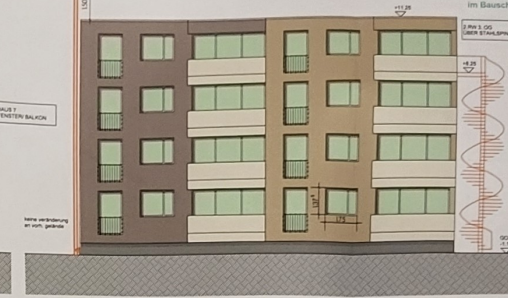

westansicht haus 7

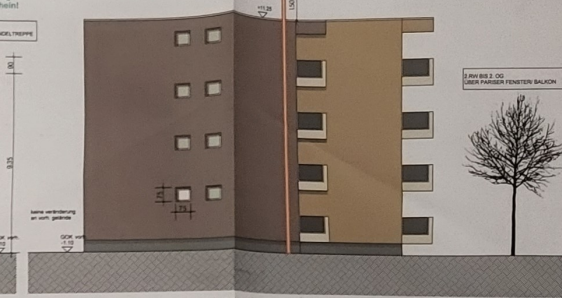


nordansicht haus 7




ostansicht haus 3, 5




westansicht haus 3, 5

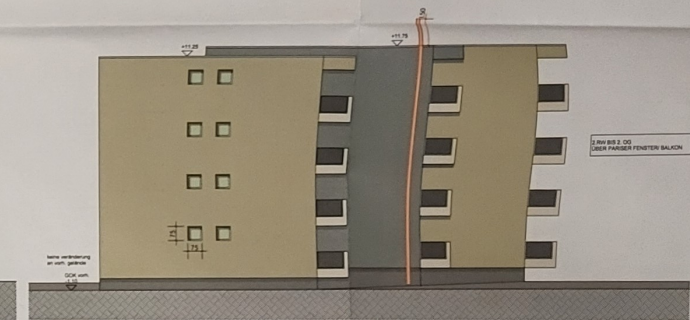


nordansicht haus 3, 5

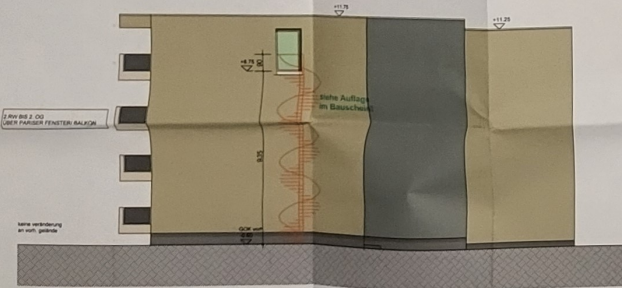


südansicht haus 3, 5

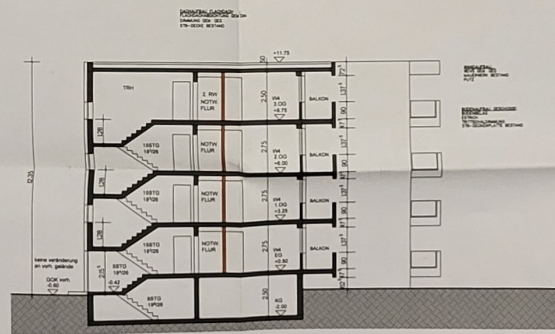

querschnitt 2-2 haus 5

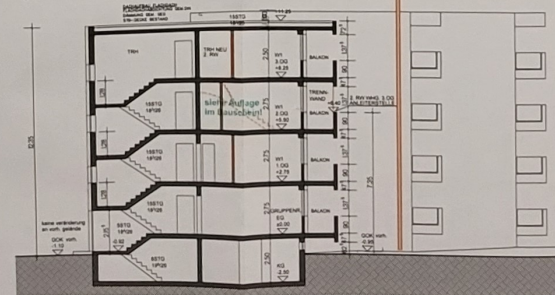

querschnitt 1-1 haus 3

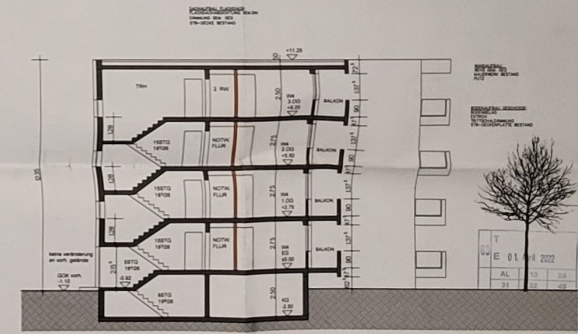

querschnitt 3-3 haus 7

2. Ausfertigung
geprüft und genehmigt
Beschluss Nr. 2022/2 vom 26.11.2022
Der Ortsbürgermeister
des Landratsamtes Saarbrücken
Ulrich Bauwieser
Saarbrücken, 02.11.2022
Ulrich Bauwieser

Umbau
"Studentisches Wohnen Moltkestraße"

BEZUGUNG
ANSICHTEN, SCHNITT, KELLER

BAUHER
SOS SAARBRÜCKER GEMEINNÜTZIGE
BESIEDLUNGSGESELLSCHAFT MBH
vert. durch Hr. Dr. Peter Lauer und Hr. Robert Tutschke
ST. JOHANNSTRASSE 110
66119 SAARBRÜCKEN

BAUGRUNDSTÜCK
Moltkestraße 3, 5, 7
66117 Saarbrücken
GRUNDSTÜCKSEIGENTUMER
v. Baubau
GEMEINKUNG Saarbrücken
FLUR 35
FLURSTÜCKE 1202

ENTWURFSVERFASSER
SOS SAARBRÜCKER GEMEINNÜTZIGE
BESIEDLUNGSGESELLSCHAFT MBH
Friedrich Josef Drexler Architekten AGS
ST. JOHANNSTRASSE 110
66119 SAARBRÜCKEN

MASSSTAB
1:100
1:500
BEARBEITET
DATUM
29.03.2022

PLANNUMMER
BA-03

AUSDRUCK VOM 29.03.2022