



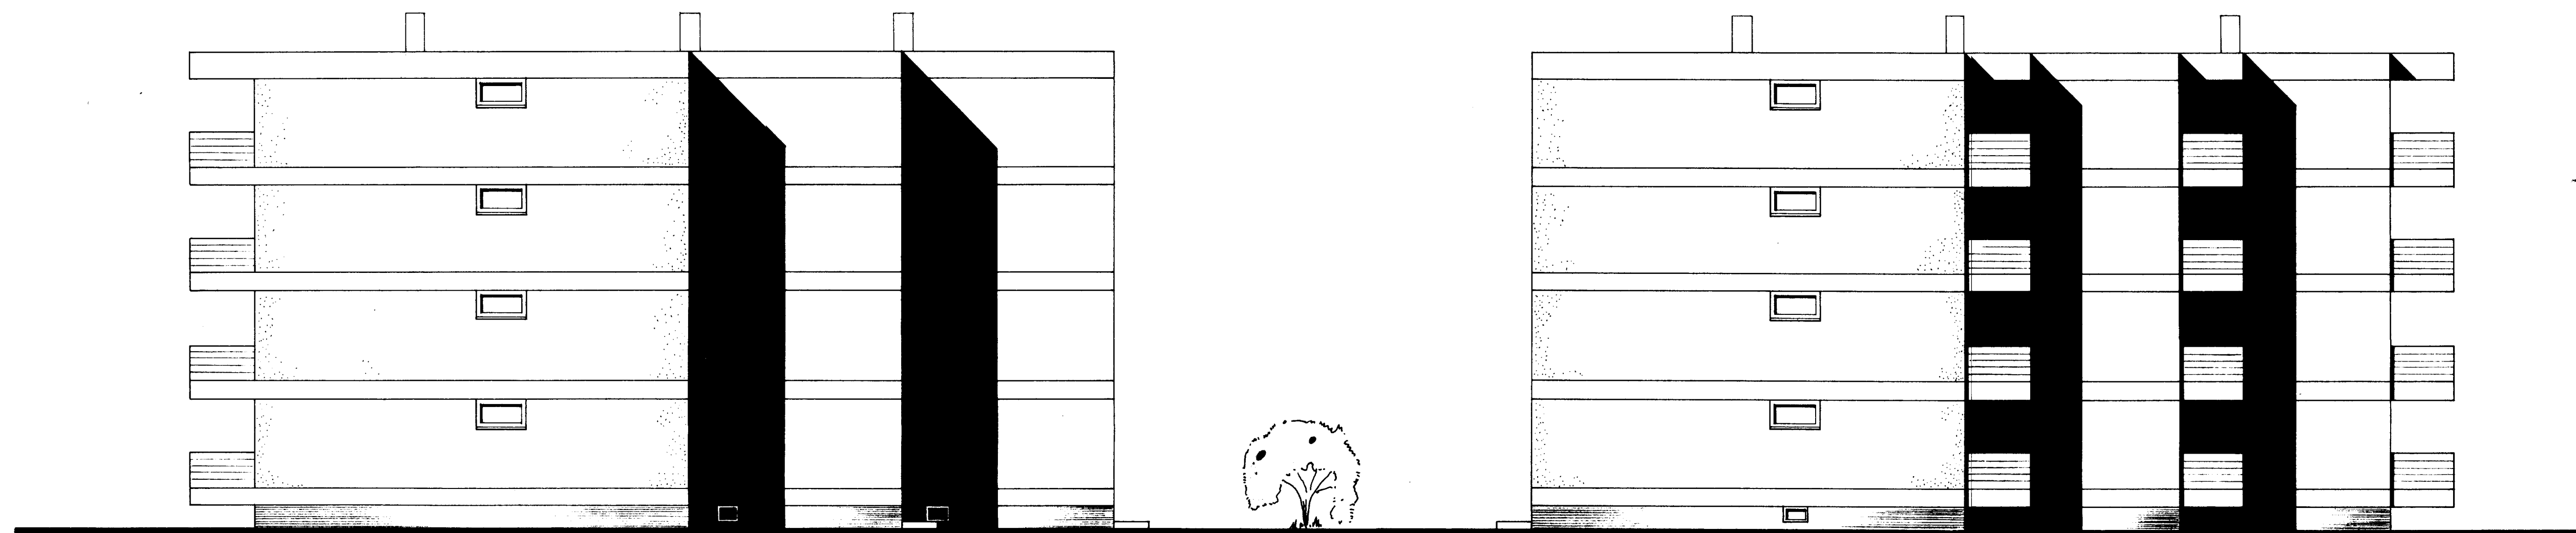

NORD-ANSICHT


SÜD-ANSICHT

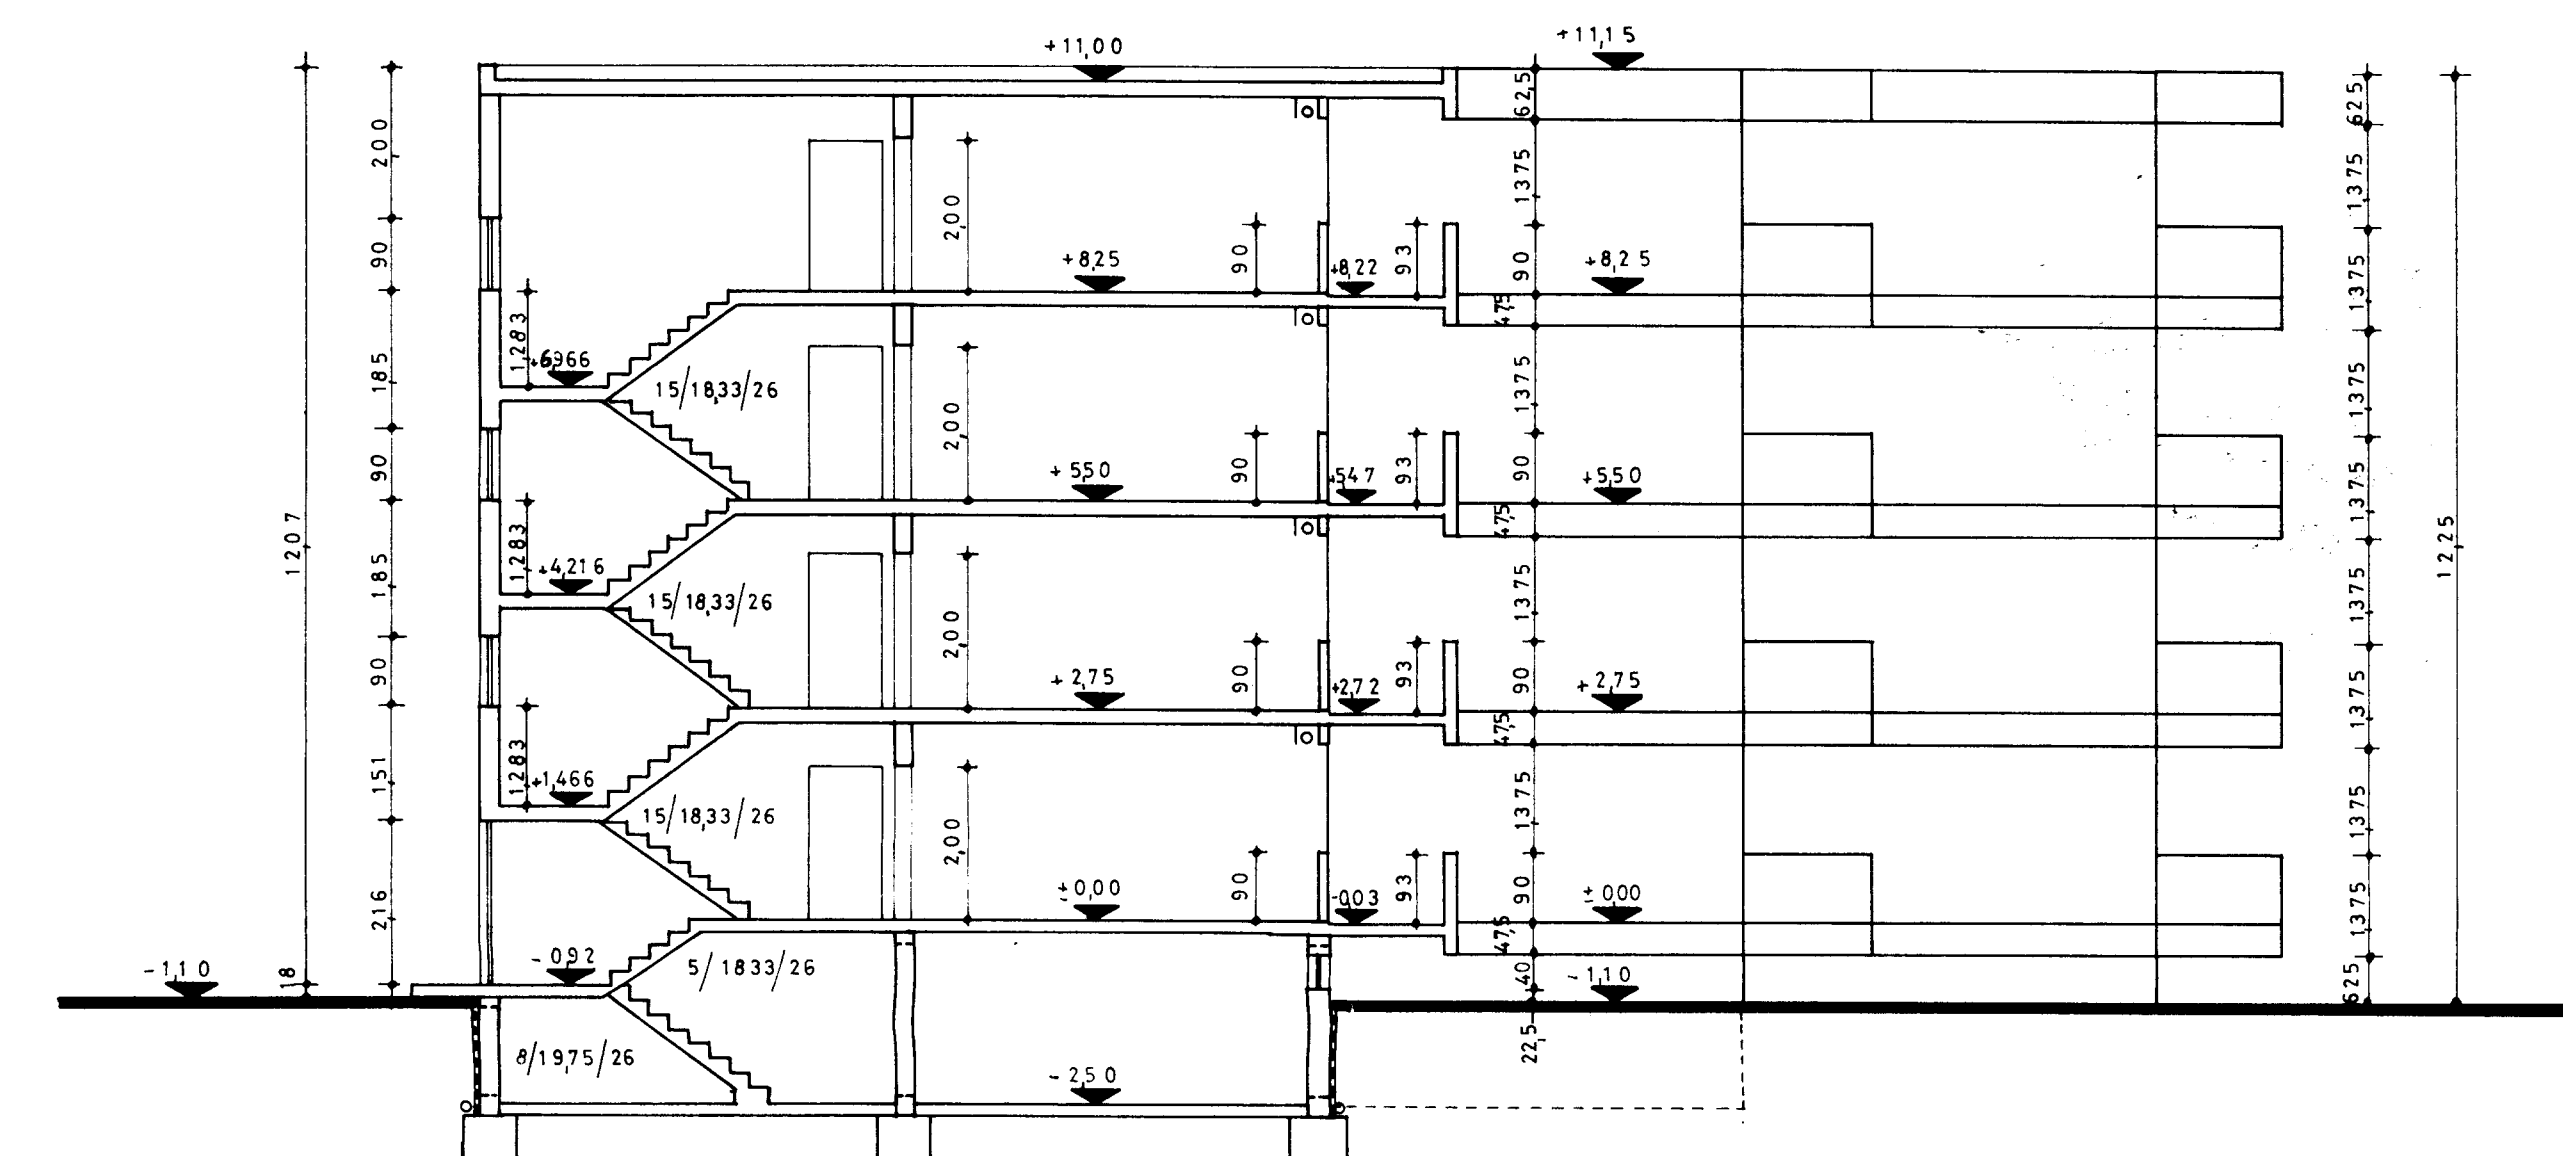

SCHNITT



OST-ANSICHT

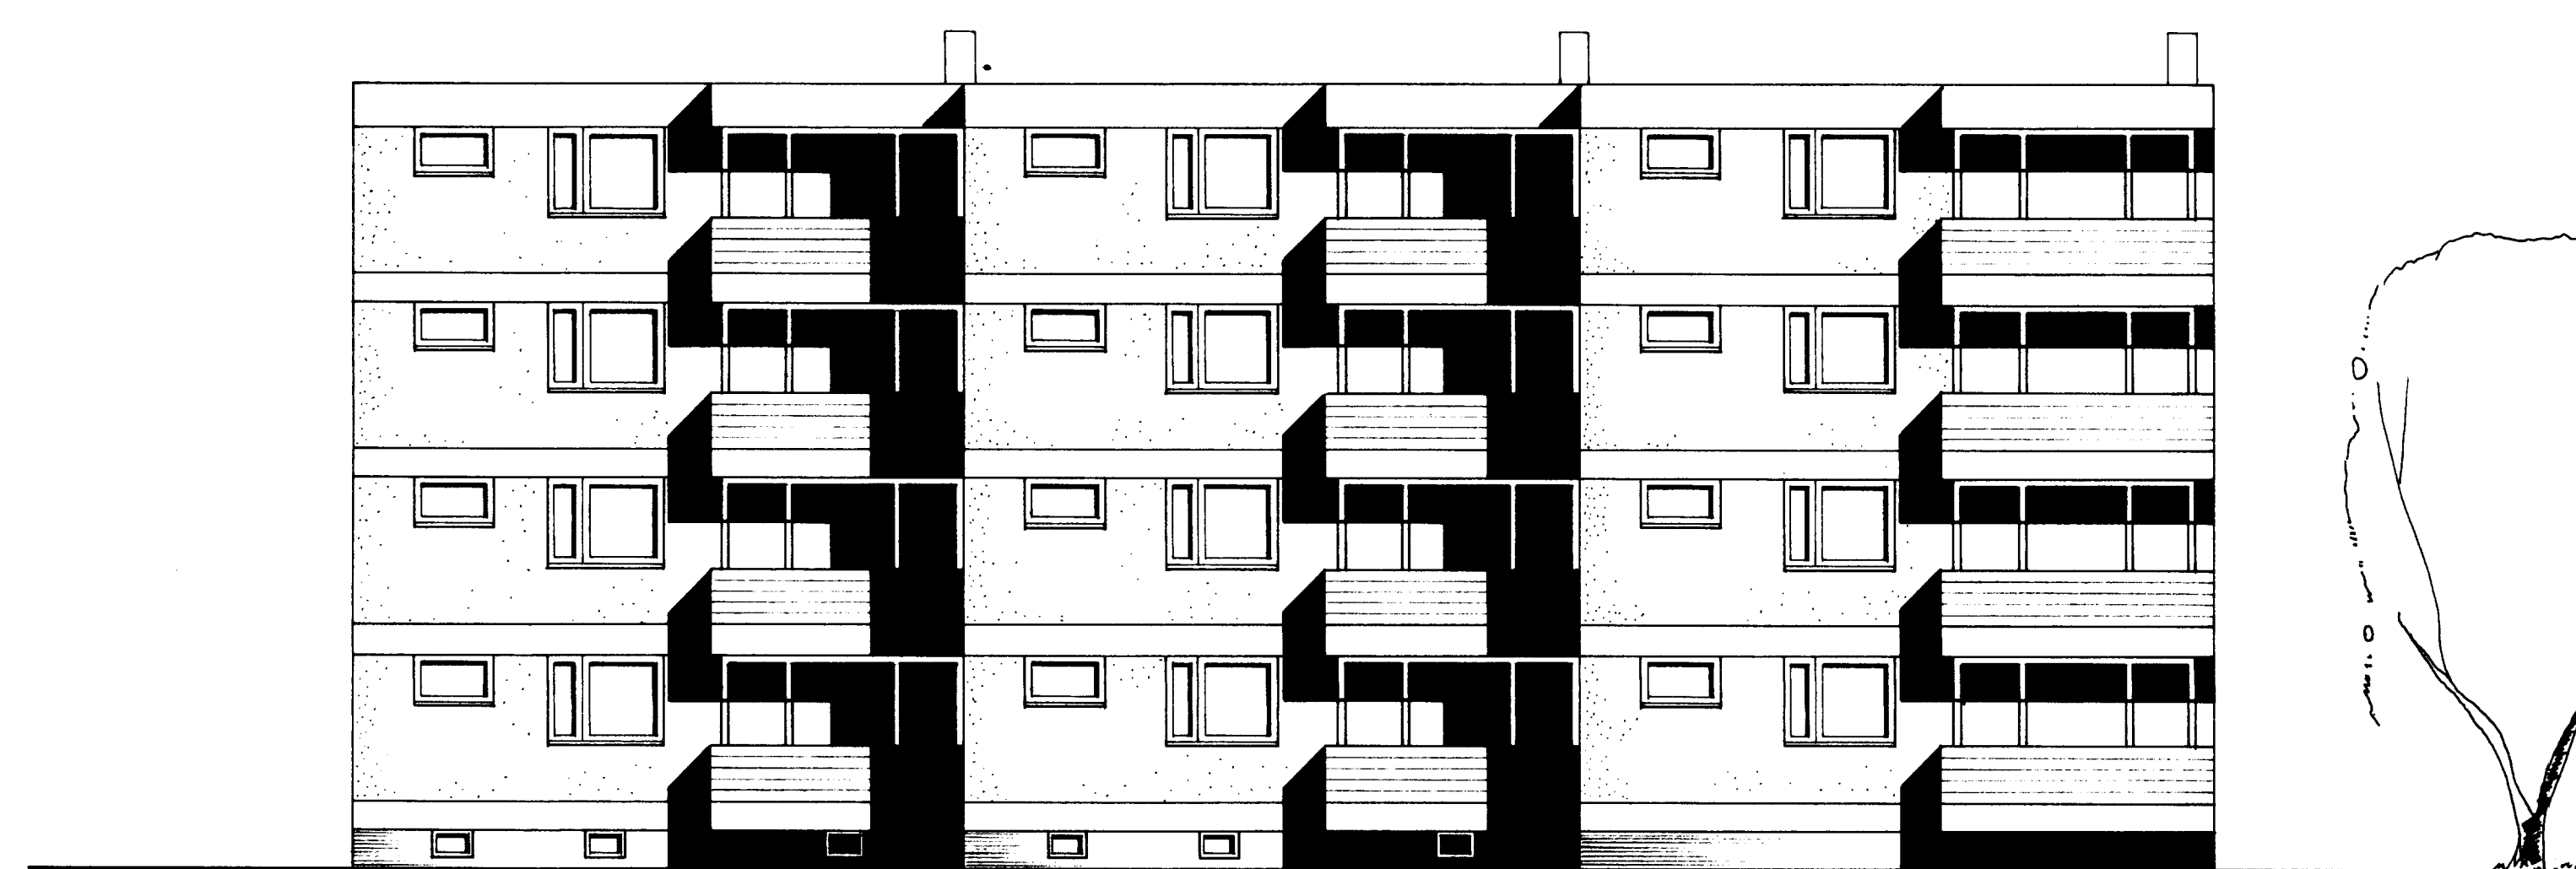

WEST-ANSICHT

Zur Finanzierung gehört!

Causterling

Entwurf und Ausführung
geprüft und genehmigt

22.8.72

MIETWOHNHAUS ANSICHTEN, SCHNITT

MIT 12 WOHN-EINHEITEN M:1:100

IN SAARBRÜCKEN MOLTKESTRASSE 35

SAARBRÜCKEN IM MÄRZ 1972

ARCHITEKT:
DIPLOM-ING. W. ZIMMERMANN