



9126 M²


9090 M²

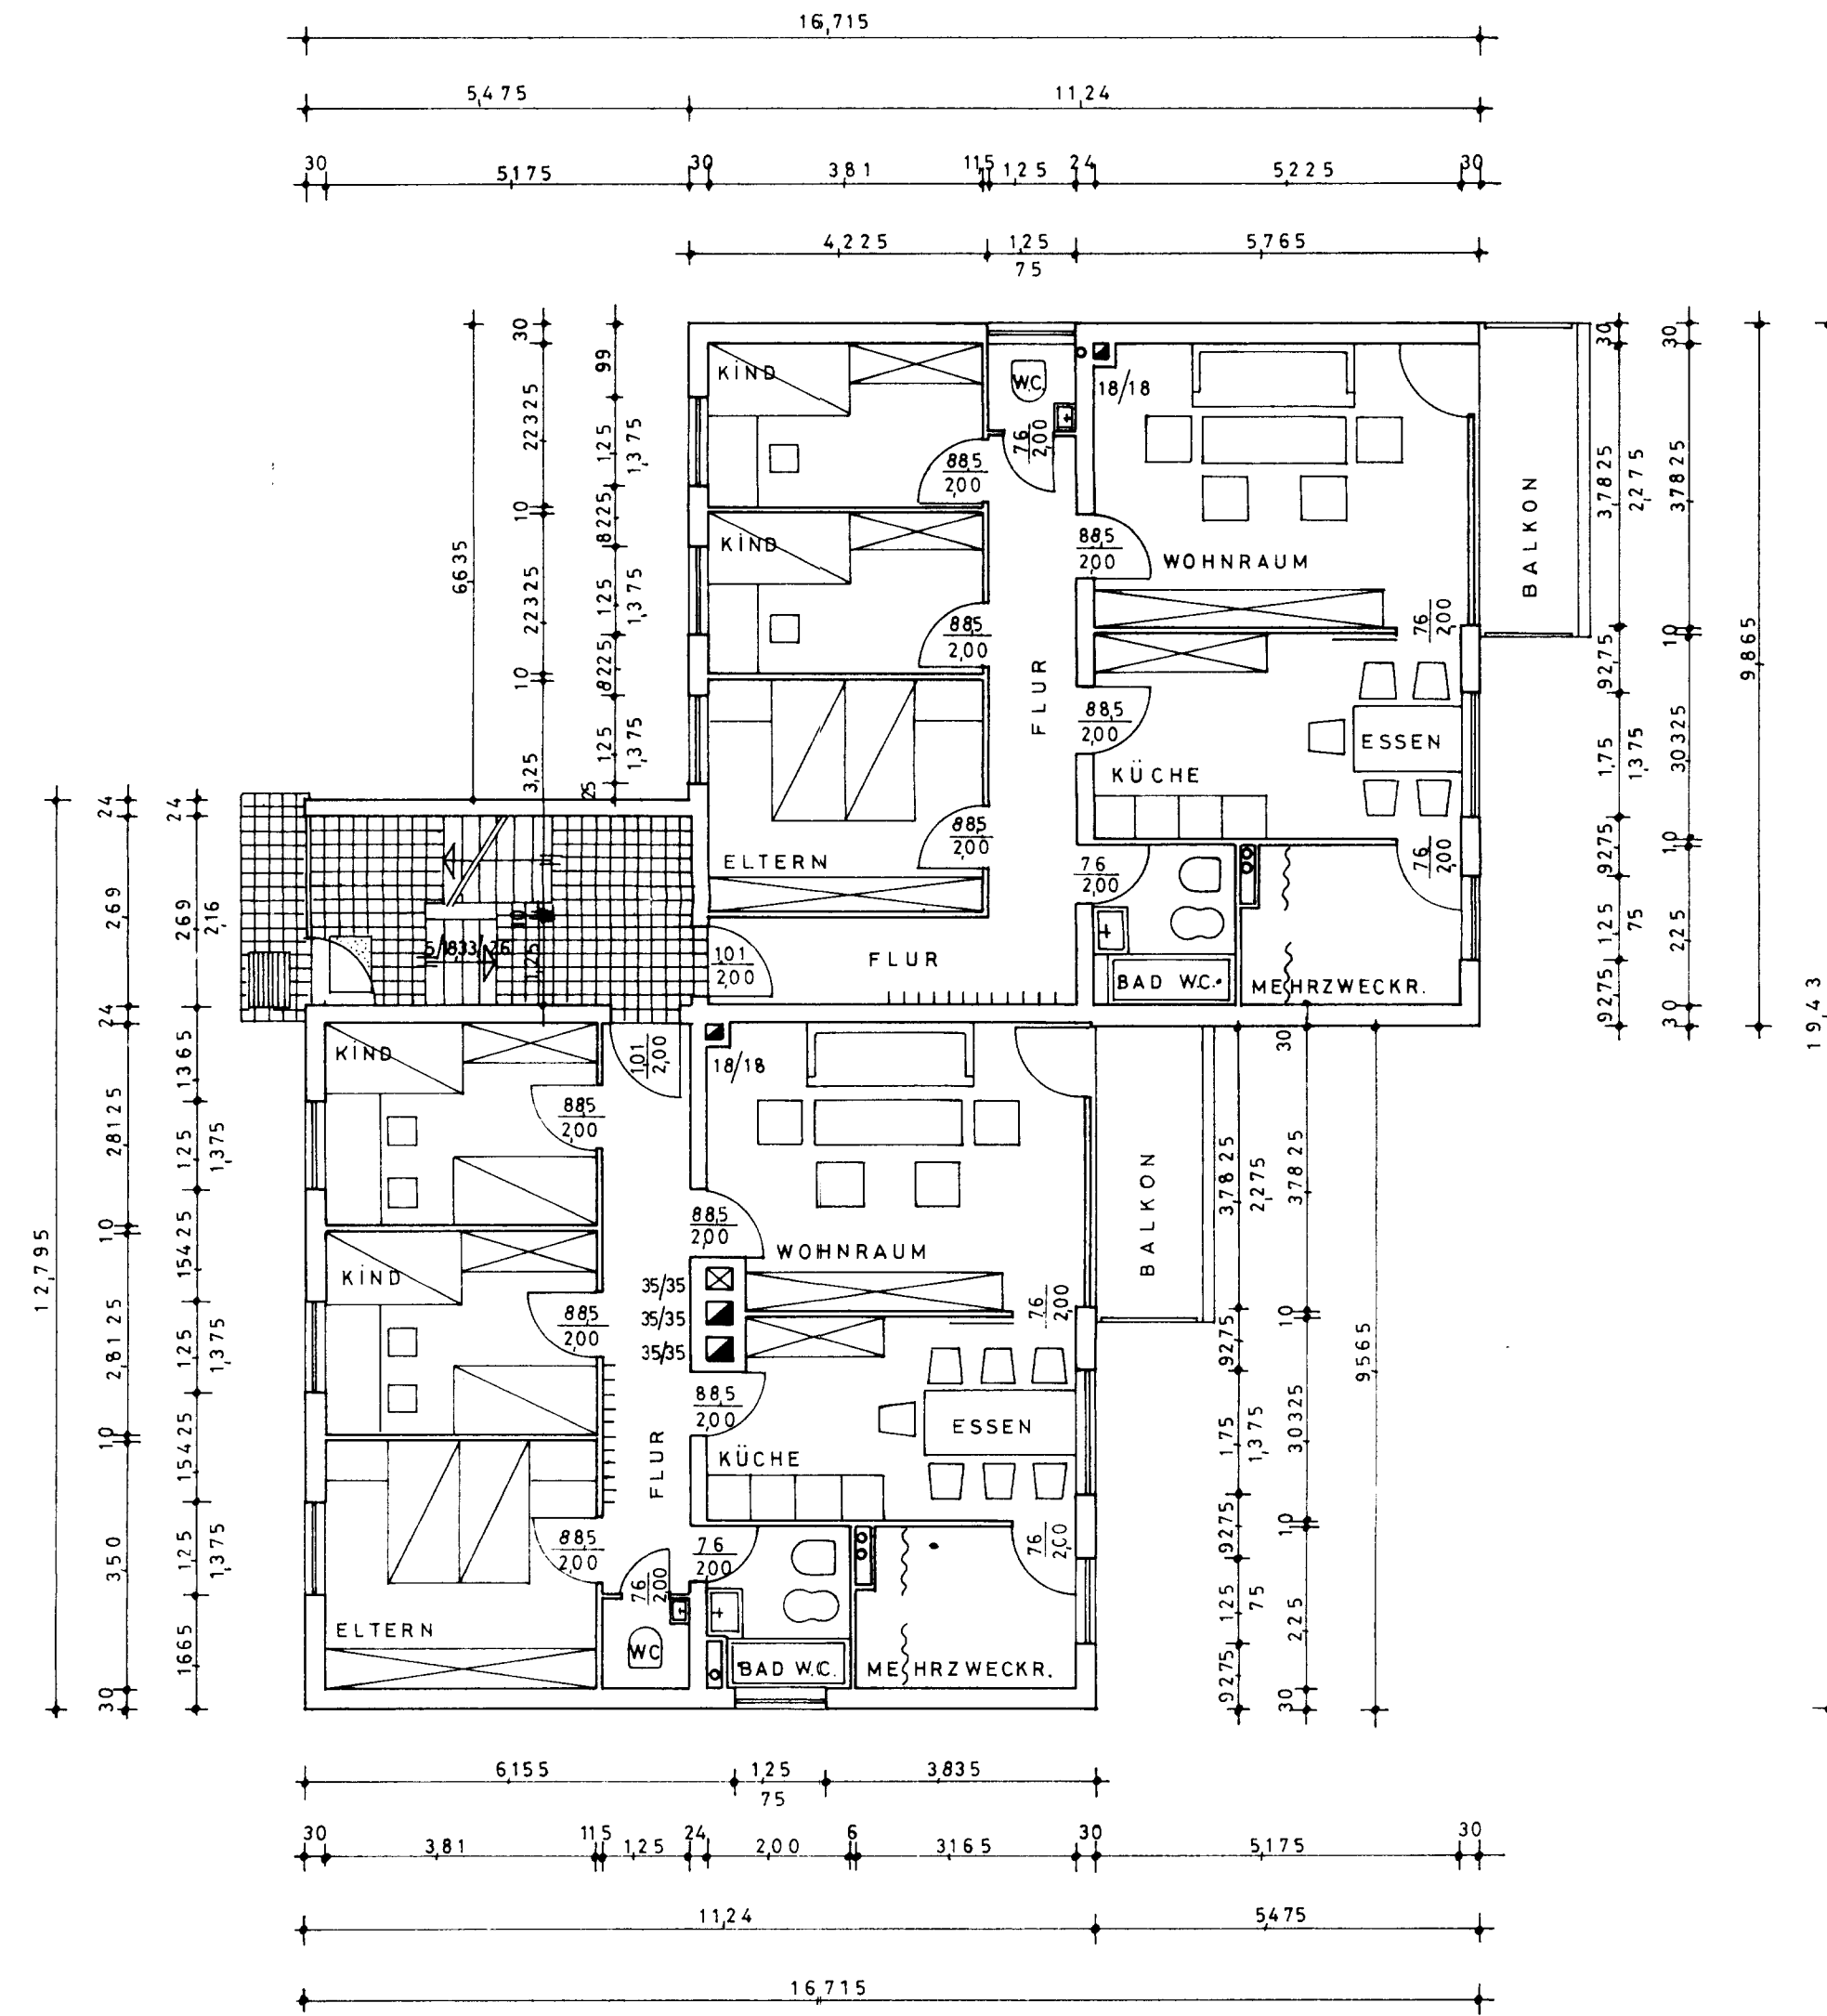

ERDGESCHOSS - 3. OBERGESCHOSS

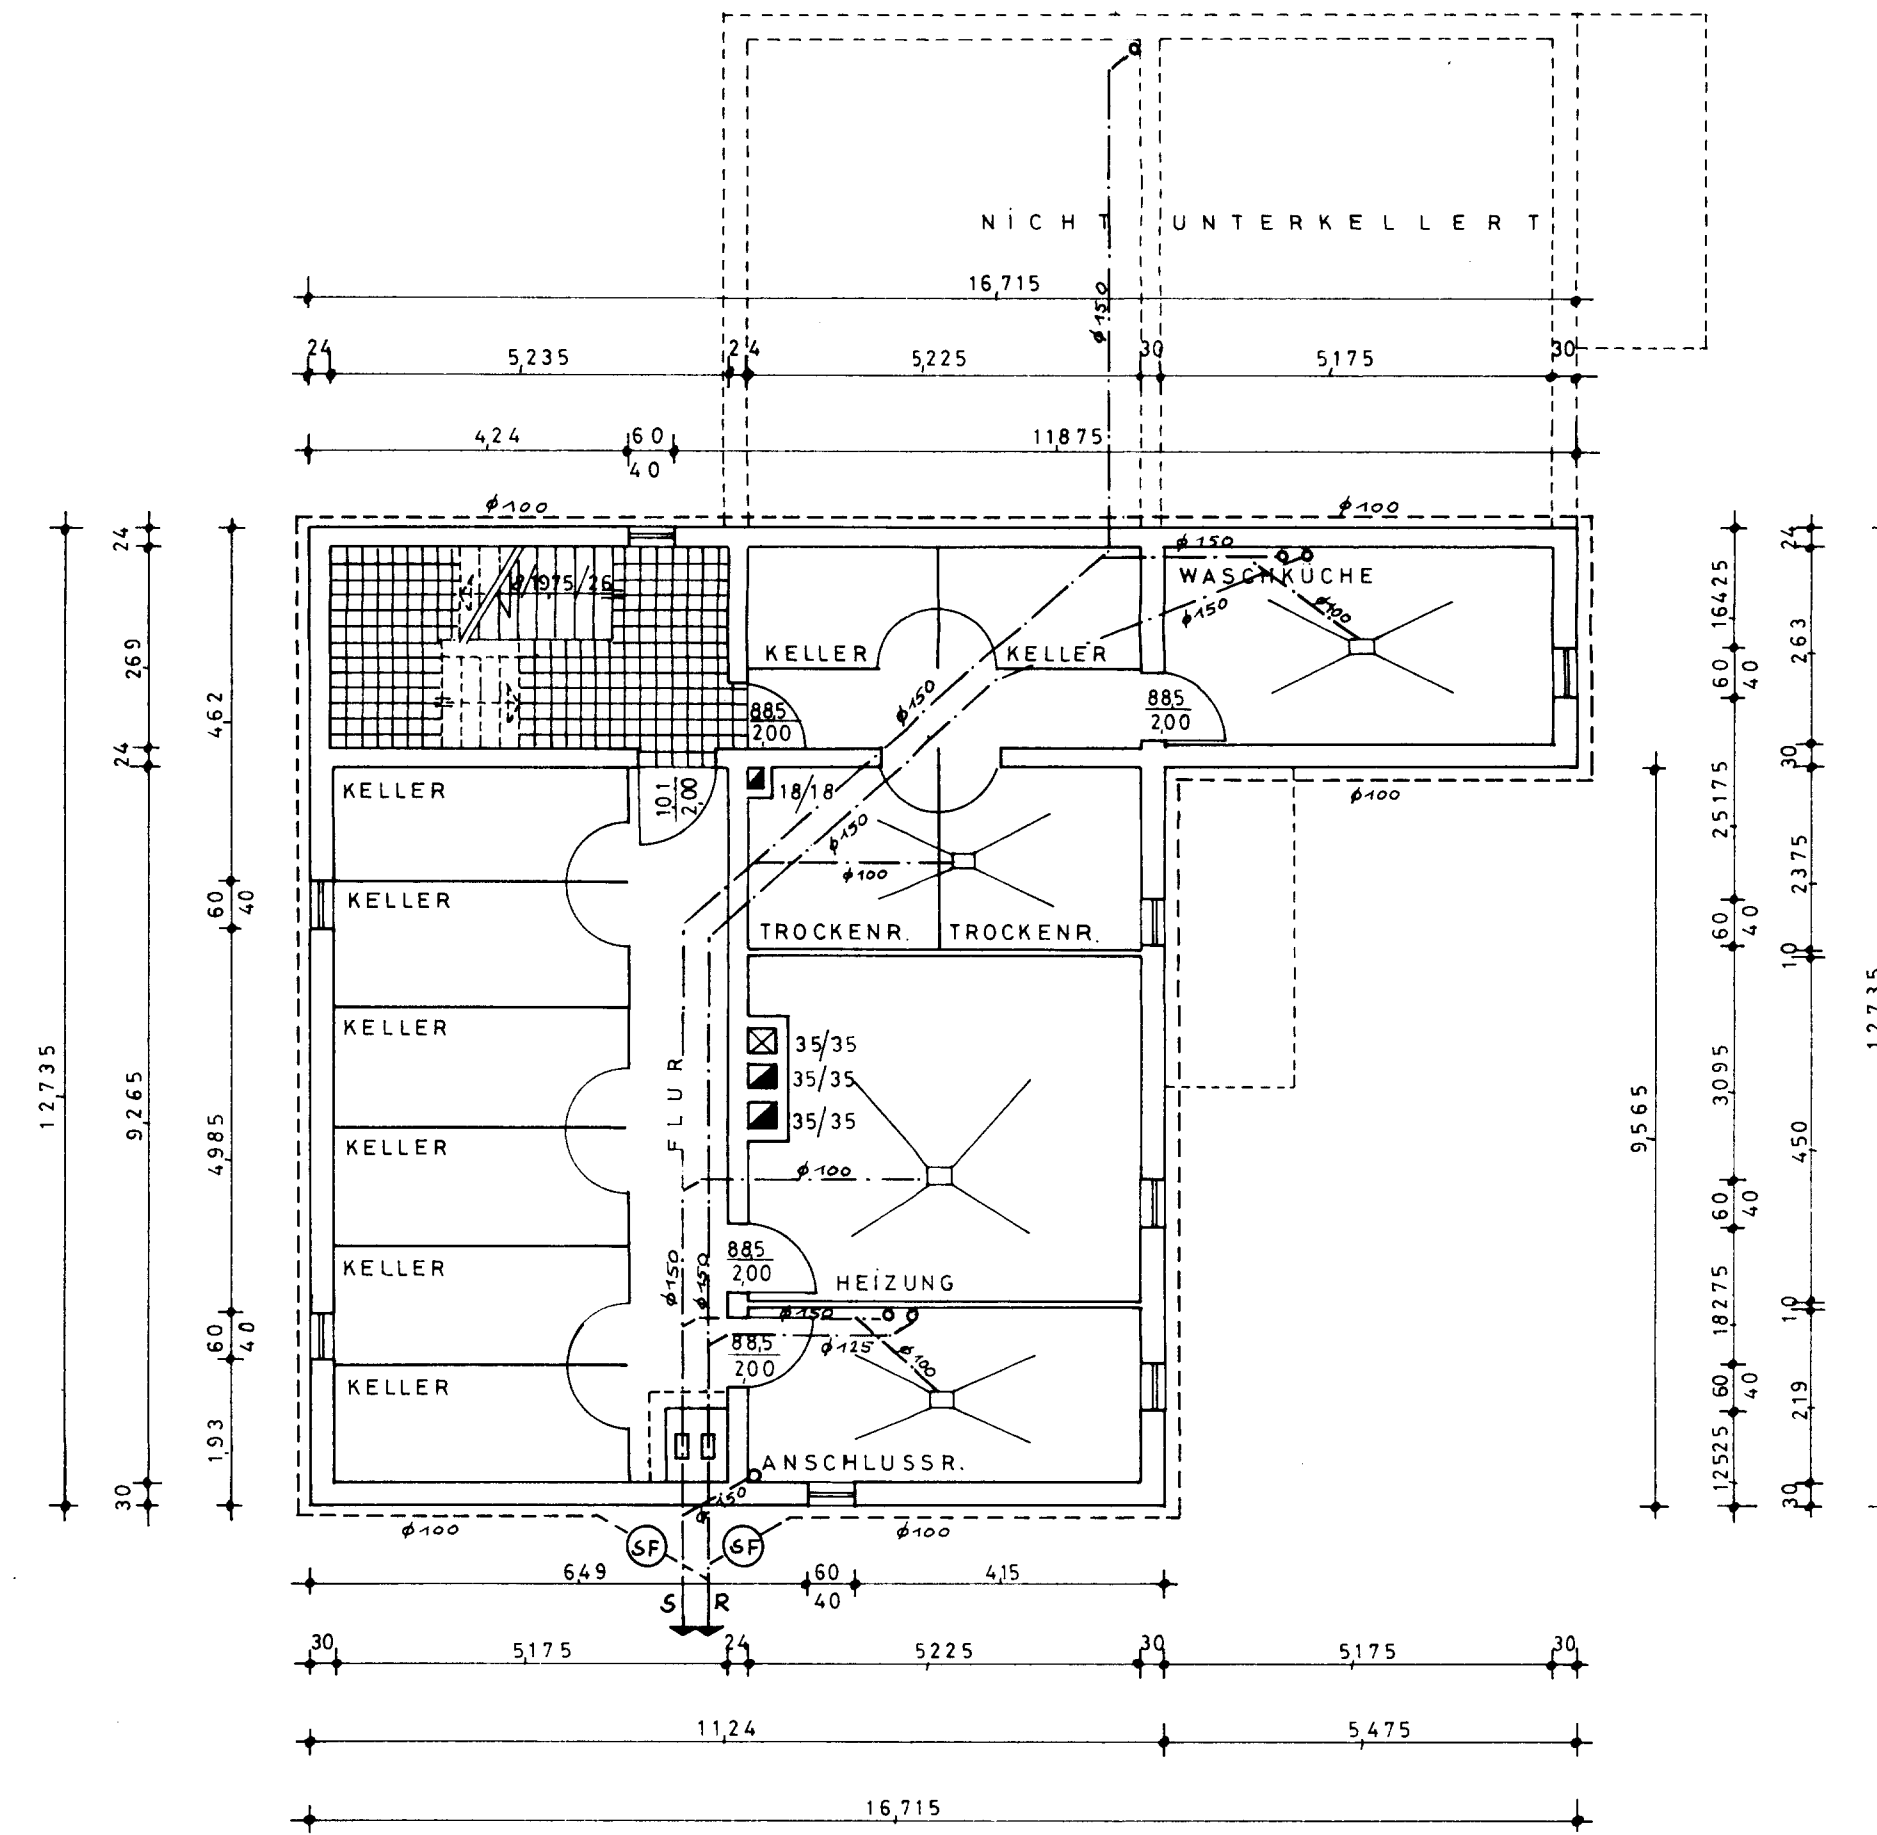

KELLERGESCHOSS

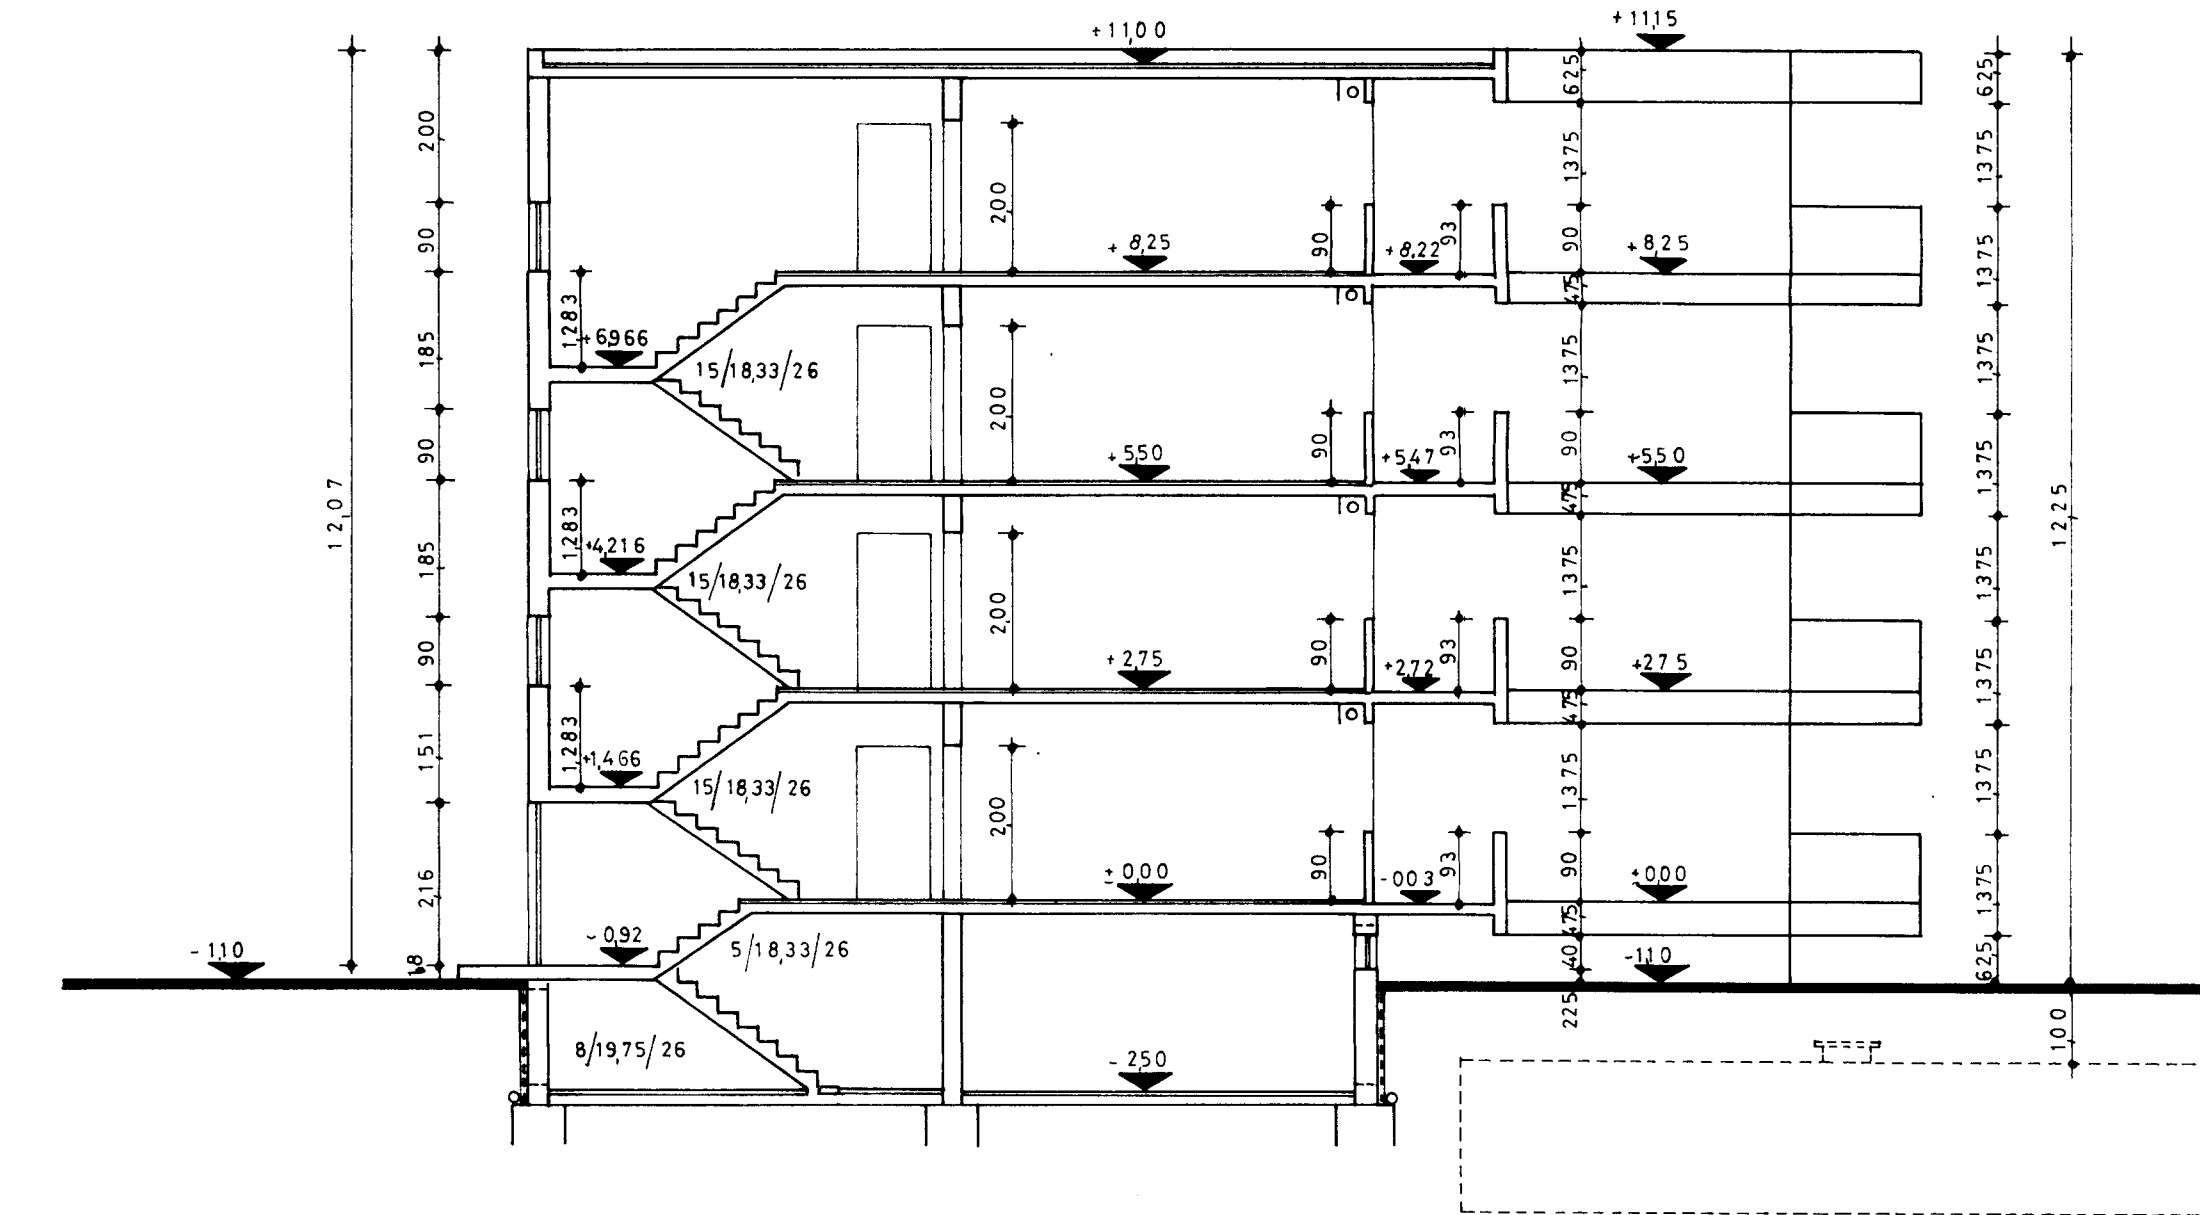

SCHNITT

Zur Eintragung gehörig!

Ausfertigung

Das auf dieser Zeichnung
gezeichnete und genehmigte
Bauprojekt ist am 17.8.72
von der Oberbürgermeisterin
der Stadt Saarbrücken
amtlich als verbindlich
festgestellt worden.

MIETWOHNHAUS GRUNDRISSSE, SCHNITT

MIT 8 WOHN EINHEITEN M 1:100

IN SAARBRÜCKEN MOLTKESTRASSE 7

SAARBRÜCKEN IM MÄRZ 1972

ARCHITEKT:

DIPL. ING. W. ZIMMERMANN