



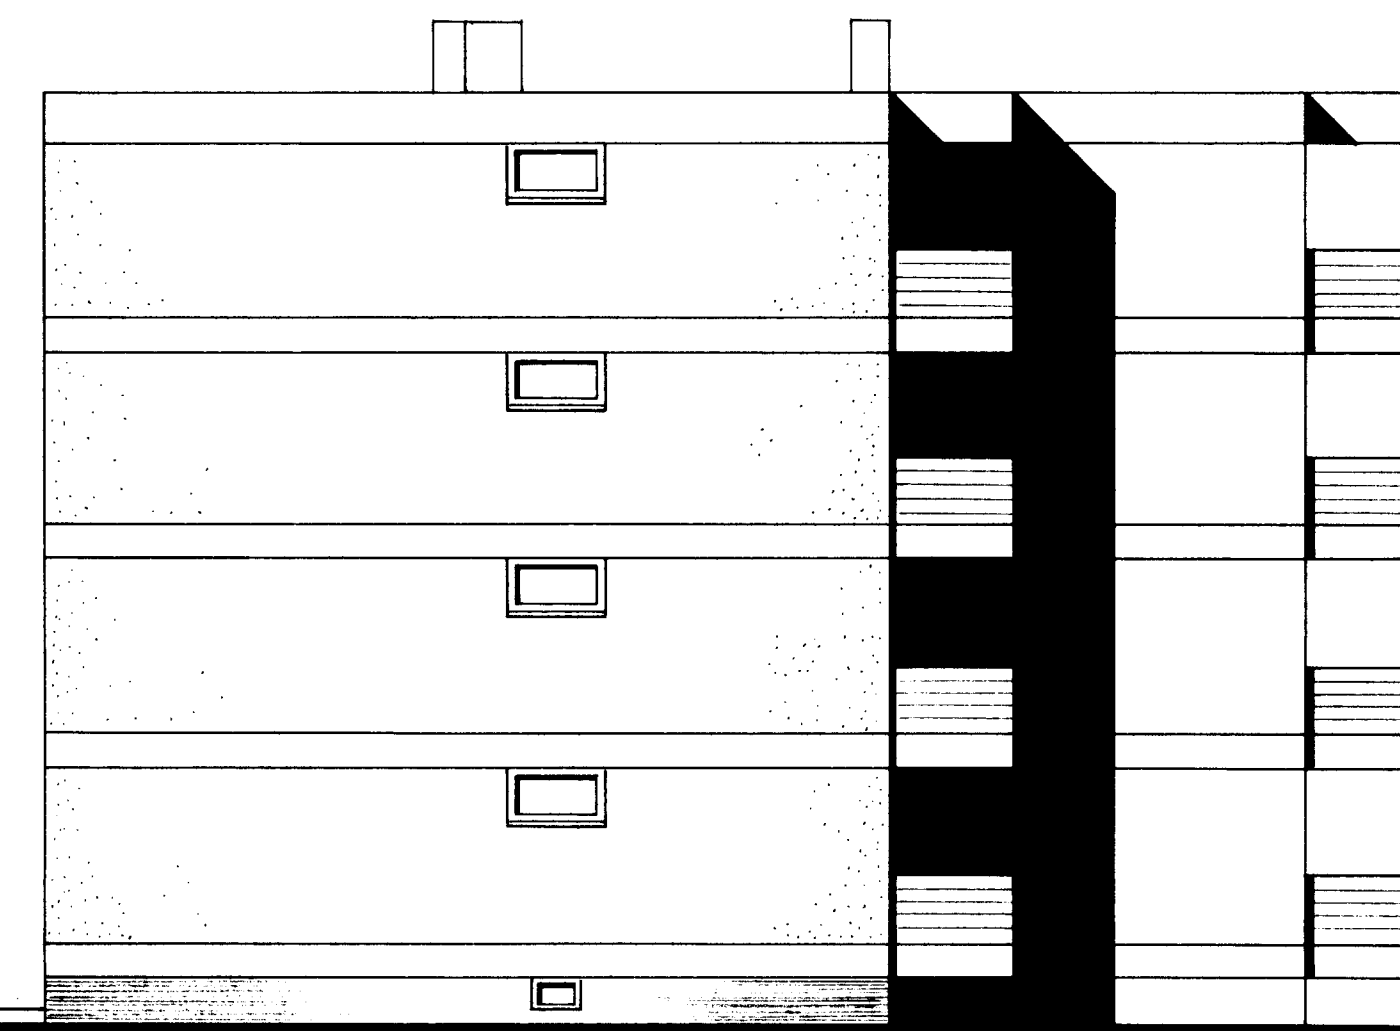


NORD - ANSICHT

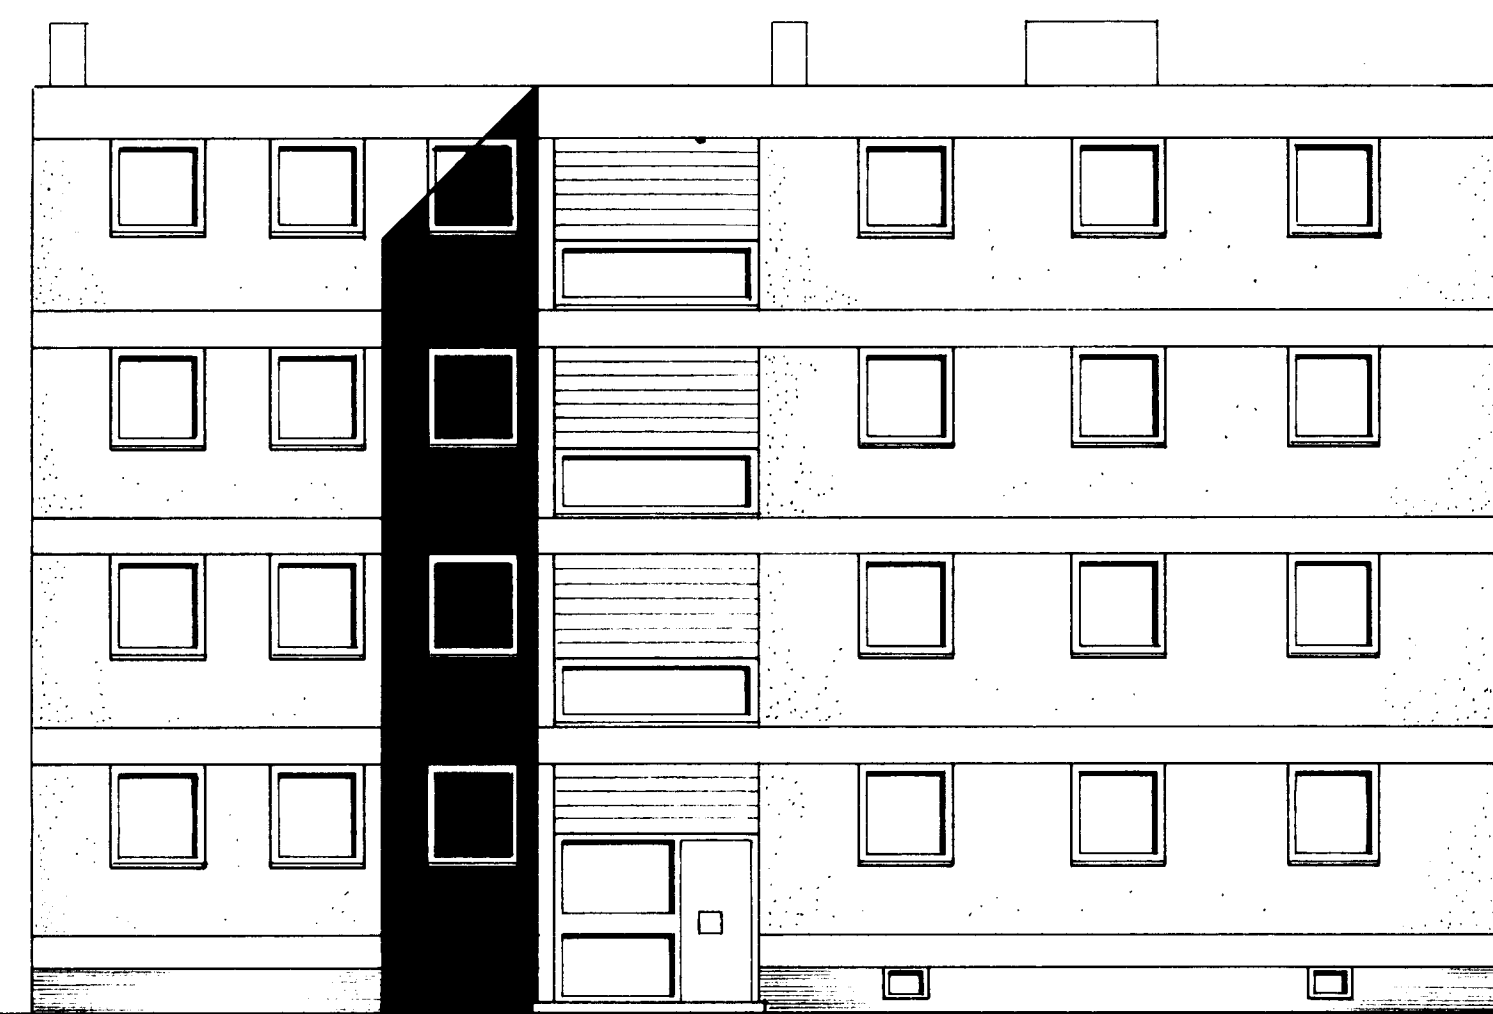

SÜD - ANSICHT



OST - ANSICHT

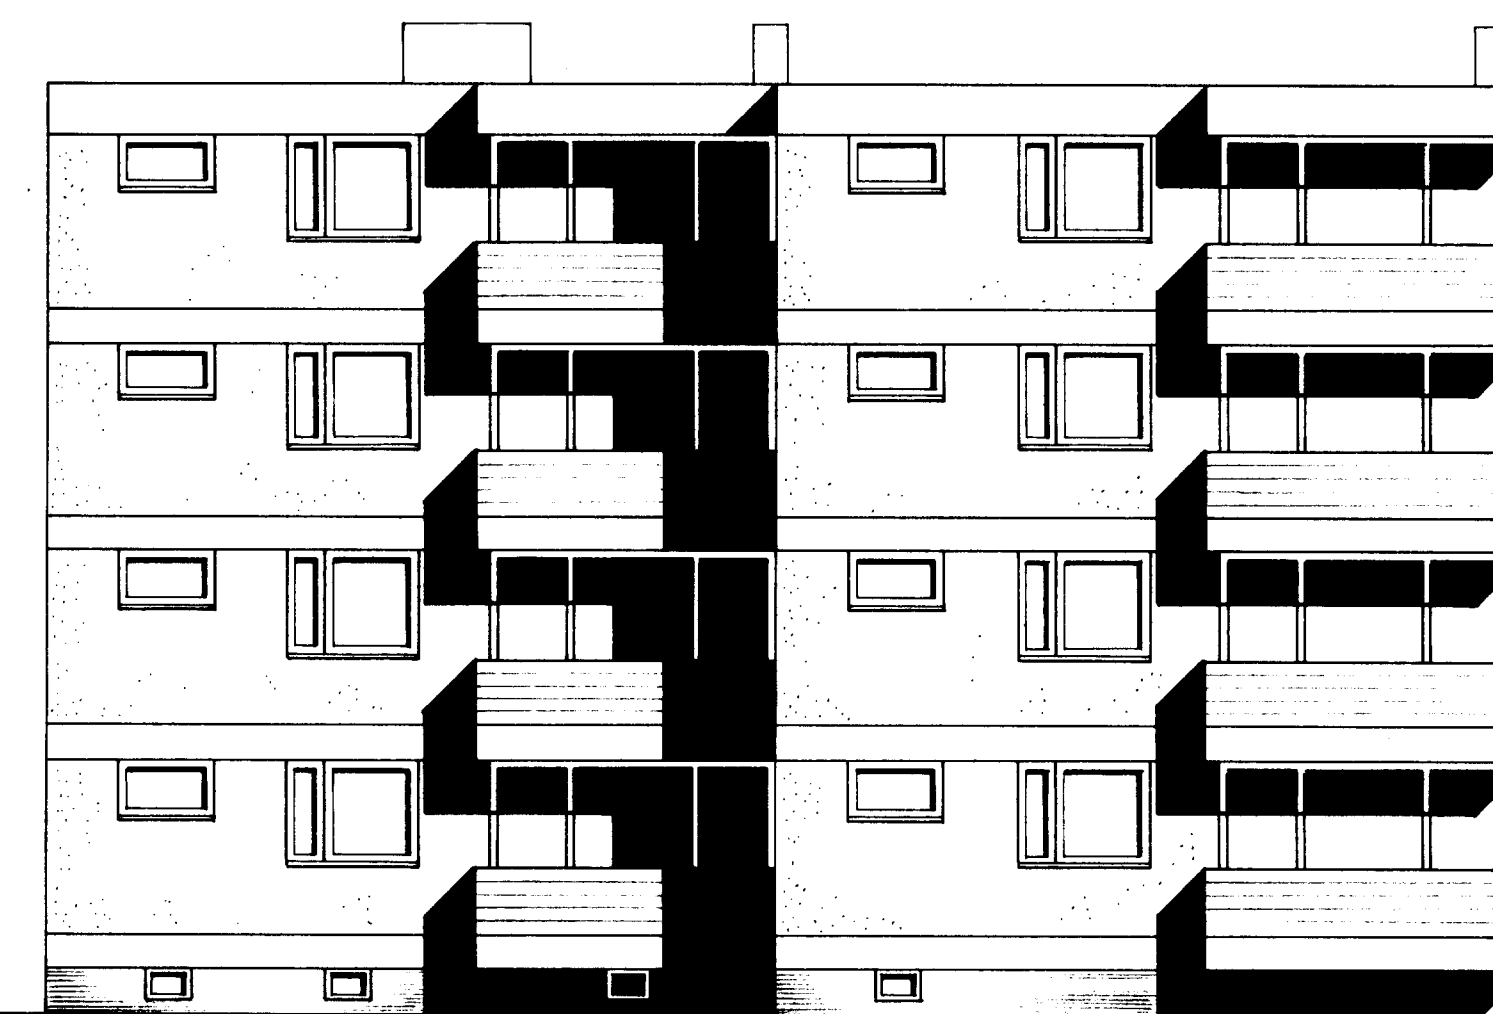

WEST - ANSICHT

Zur Finanzierung gehört:  
Ausfertigung

Bauschicht 1/1  
gezeichnet von W. Zimmermann  
gezeichnet am 17.8.72  
von Zimmermann  
den Landeshauptstadt Saarbrücken  
- Untere Bauaufsichtsbehörde -  
Saarbrücken, den 17.8.72

*[Signature]*  
Dipl.-Ing. W. Zimmermann

# MIETWOHNHAUS ANSICHTEN MIT 8 WOHN EINHEITEN

M 1:100

IN SAARBRÜCKEN  
MOLTKESTRASSE 7

SAARBRÜCKEN IM MÄRZ 1972

ARCHITEKT:  
DIPLOM.-ING. W. ZIMMERMANN