



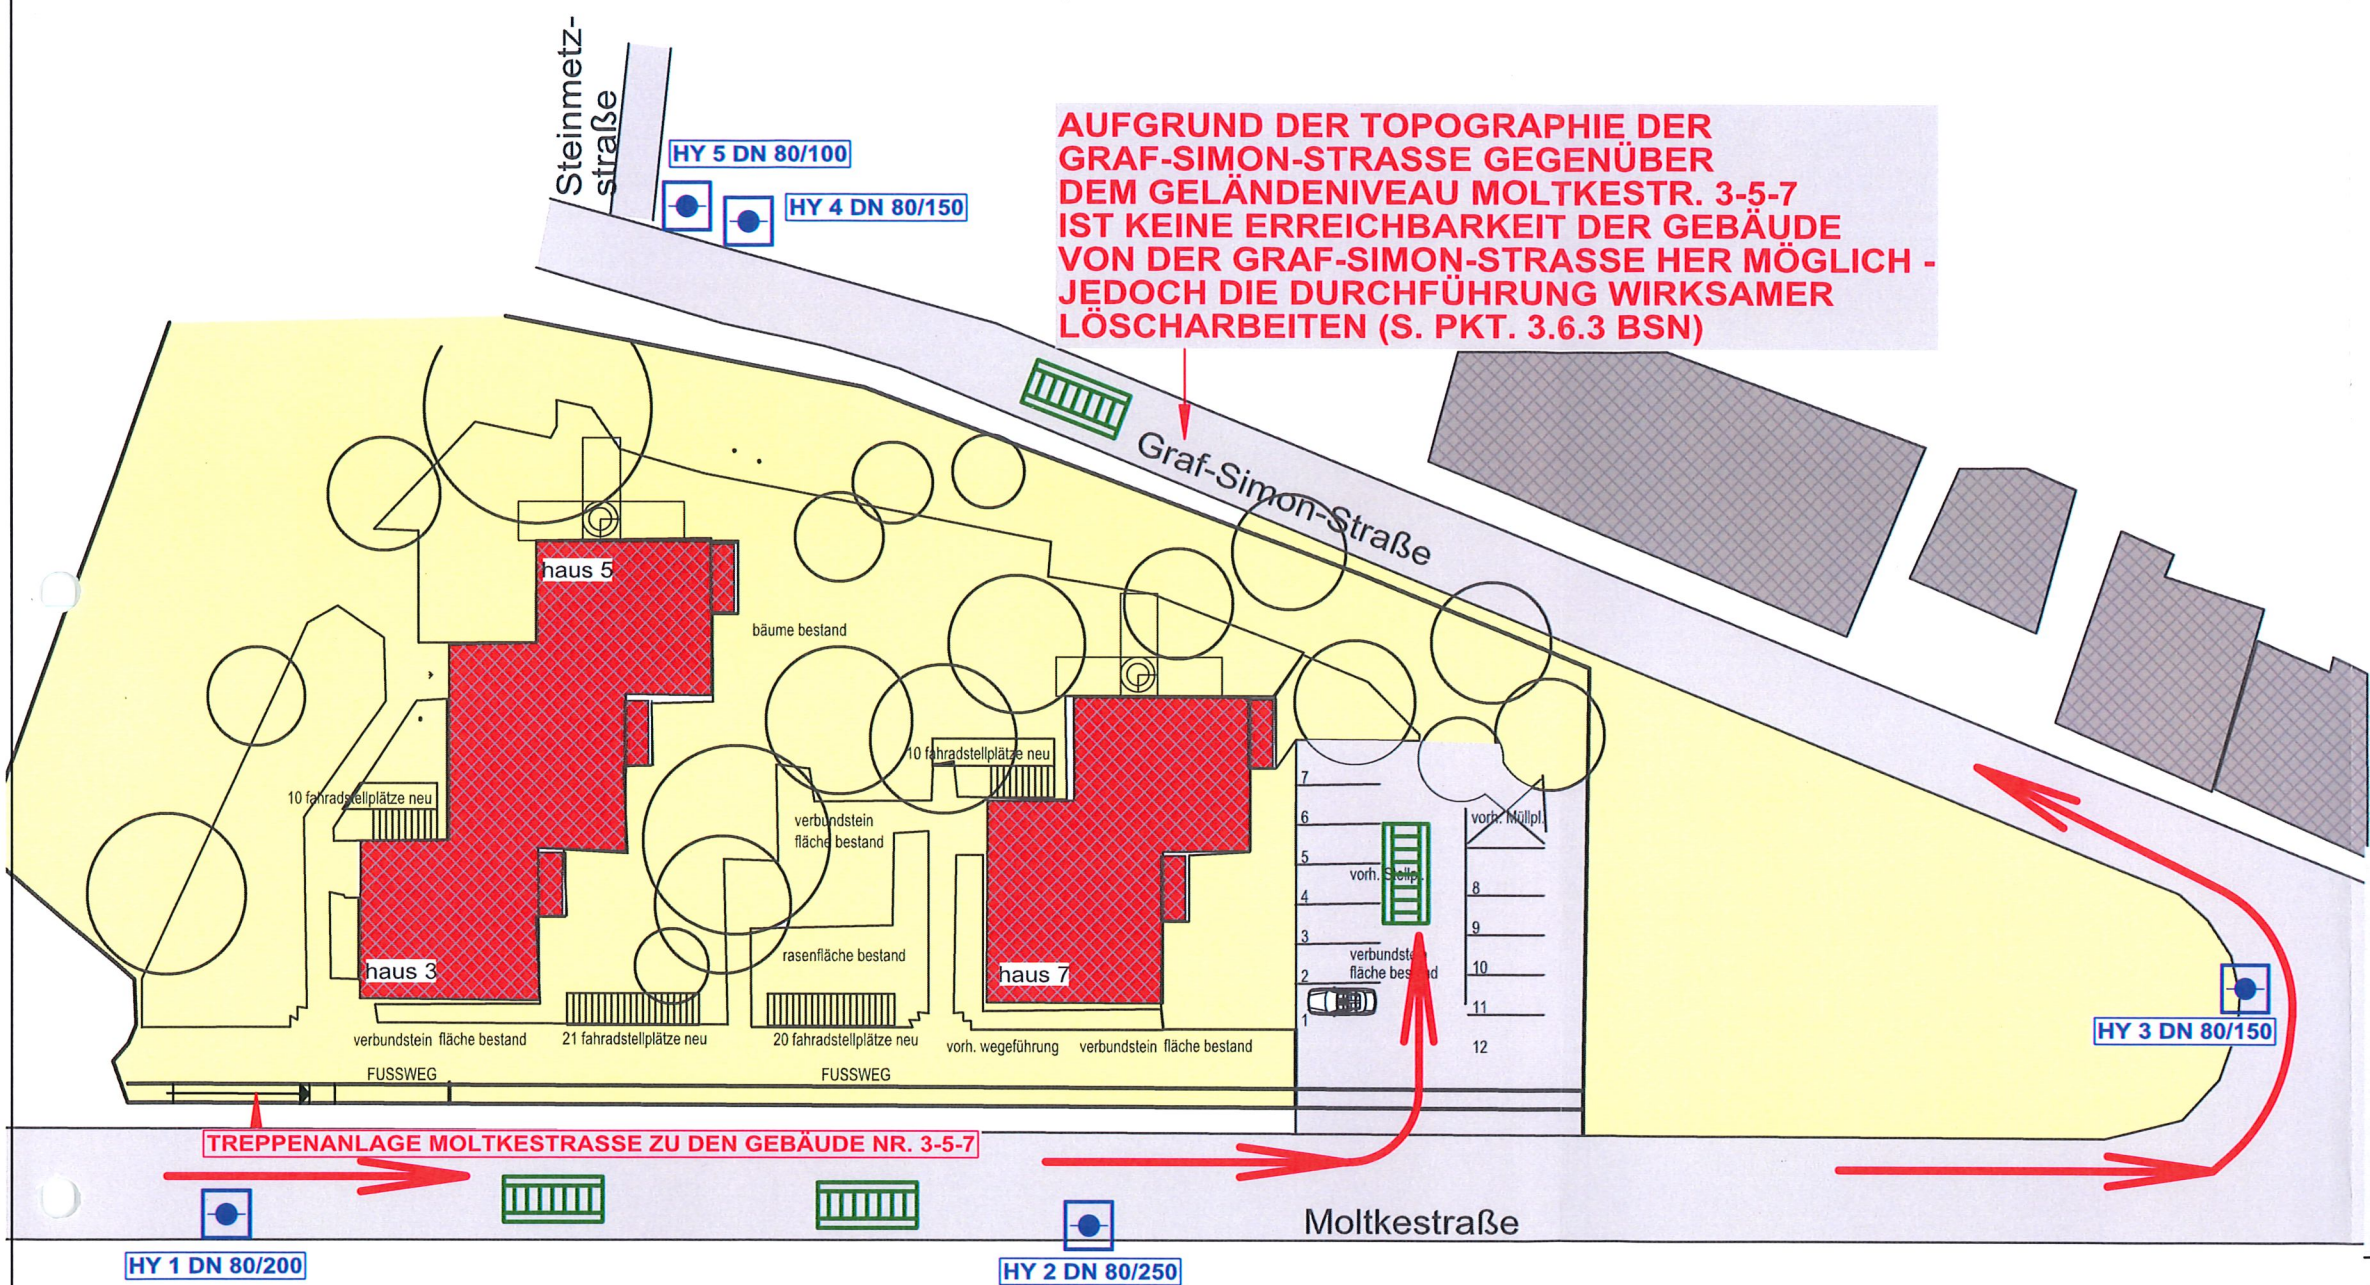

LAGEPLAN

LEGENDE

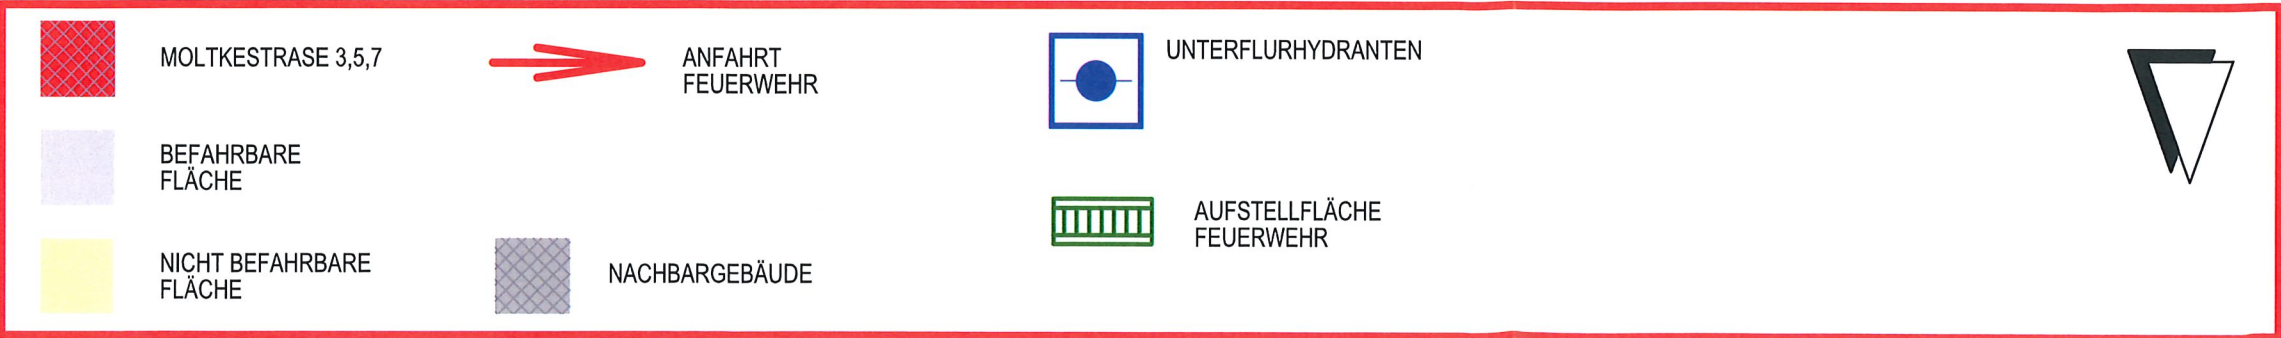

ERSTELLER BRANDSCHUTZNACHWEIS

DIPL.ING. JÖRG SCHMITZ
FREIER ARCHITEKT AKS
SACHVERSTÄNDIGER FÜR
VORB. BRANDSCHUTZ
AN DER HIRTENWIES 4
66 287 QUIERSCHIED
FON 06 897 - 68 787
buero@architekt-brandschutz.de
www.architekt-brandschutz.de

Jörg Schmitz Architekt AKS
Sachverständiger für
Architektur & Brandschutz
Kategorie: Brandschutz
Registernummer: 2006/00/021
PROJEKTNUMMER: 21073

ARCHITEKT
SAARBRÜCKER GEMEINNÜTZIGE
SIEDLUNGSGESELLSCHAFT mbH
FRANZ-JOSEF DRIESSLER
ARCHITEKT AKS
ST. JOHANNER STRASSE 110
66115 SAARBRÜCKEN


geprüft
Prof. Dr.-Ing. habil. G. Geburtig

AUFTRAGGEBER
SAARBRÜCKER GEMEINNÜTZIGE
SIEDLUNGSGESELLSCHAFT mbH
VERTR. D. HR. DR. PETER LAUER UND
HR. ROBERT TUCOVIC
ST. JOHANNER STRASSE 110
66115 SAARBRÜCKEN


PROJEKT
BRANDSCHUTZNACHWEIS
ZU UMBAU "STUDENTISCHES WOHNEN
MOLTKESTRASSE"
MOLTKESTRASSE 3,5,7; 66117 SAARBRÜCKEN

PLAN
LAGEPLAN

BLATTNR.
01
DATUM
07.03.2022
MASZSTAB
o.M.

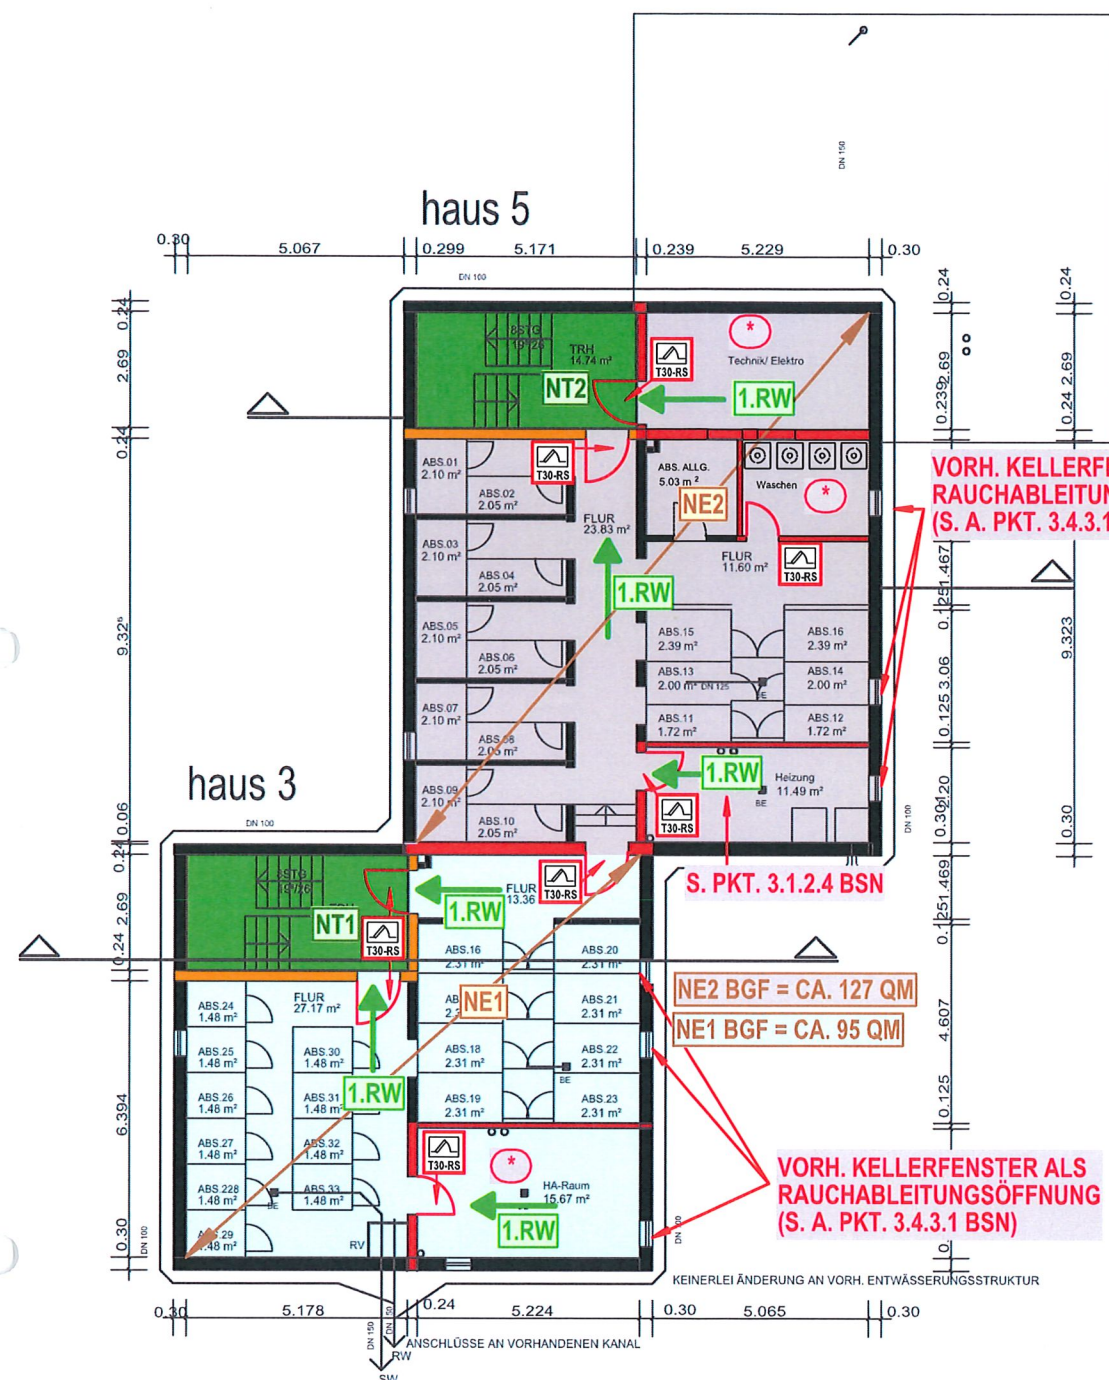

HAUS 3 - 5, KELLERGEKOSCH

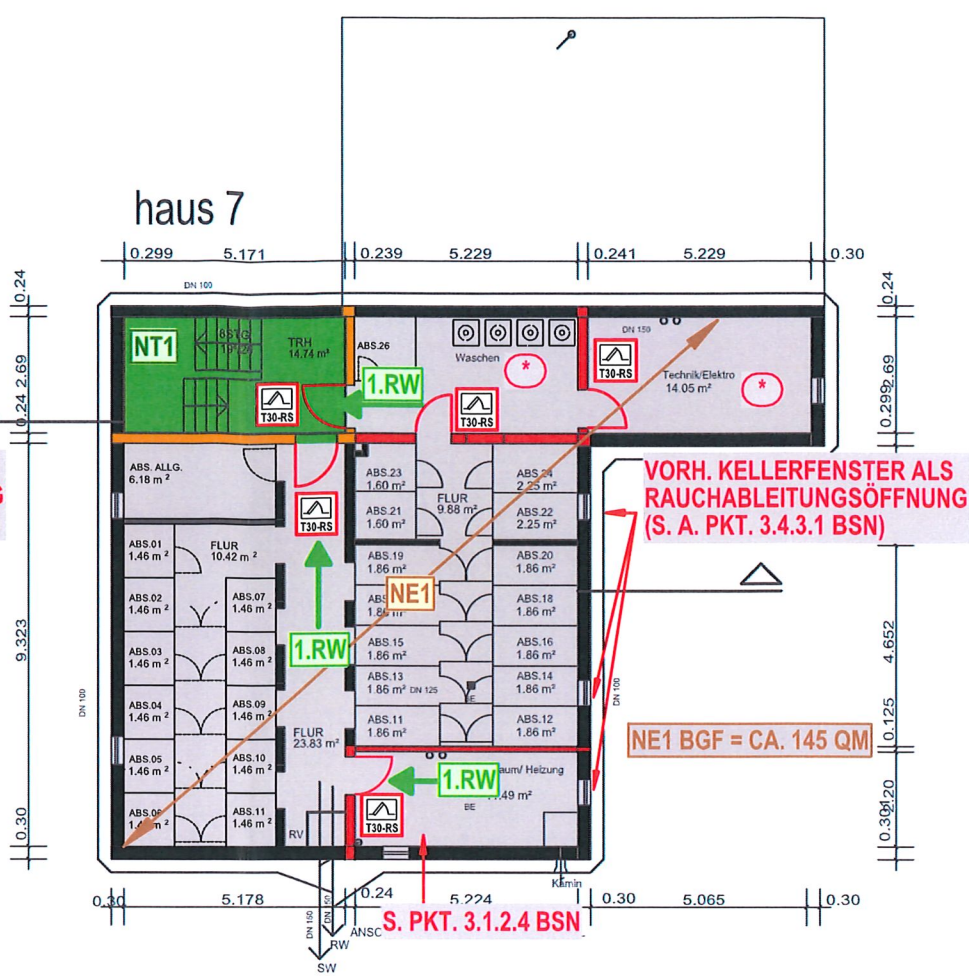

HAUS 7, KELLERGEKOSCH

LEGENDE

DSS	DICHT- UND SELBST-SCHLIESSENDE TÜR		HOCHFEUERHEMMEND (F60AB/BA)		NOTWENDIGER FLUR	NE	NUTZUNGSEINHEIT	
RS	RAUCHDICHT UND SELBSTSCHLIESSEND NACH DIN 18095		FEUERBESTÄNDIG (F90 AB)		NOTWENDIGER TREPPENRAUM		1. RETTUNGSWEG	
T 30	TÜR MIT FEUERWIDERSTAND	DS	DICHTSCHLIESSENDE TÜR	NA 1	NOTAUSGANG		2. RETTUNGSWEG	
						*	RAUM MIT ERHÖHTER BRANDLAST / ERHÖHTEM BRANDPOTENTIAL	

ERSTELLER BRANDSCHUTZNACHWEIS

DIPL.-ING. JÖRG SCHMITZ
FREIER ARCHITEKT AKS
SACHVERSTÄNDIGER FÜR
VORB. BRANDSCHUTZ
AN DER HIRTENWIES 4
66287 QUIERSCHIED
FON 06897-68787
buero@architekt-brandschutz.de
www.architekt-brandschutz.de

geprüft
Prof. Dr.-Ing. habil. G. Geburtig

PROJEKTNUMMER 21073

ARCHITEKT
SAARBRÜCKER GEMEINNÜTZIGE
SIEDLUNGSGESELLSCHAFT mbH
FRANZ-JOSEF DRIESSLER
ARCHITEKT AKS
ST. JOHANNER STRASSE 110
66115 SAARBRÜCKEN

AUFTRAGGEBER
SAARBRÜCKER GEMEINNÜTZIGE
SIEDLUNGSGESELLSCHAFT mbH
VERTR. D. HR. DR. PETER LAUER UND
HR. ROBERT TUCOVIC
ST. JOHANNER STRASSE 110
66115 SAARBRÜCKEN

BLATTNR. 02

PROJEKT
BRANDSCHUTZNACHWEIS
ZU UMBAU "STUDENTISCHES WOHNEN
MOLTKESTRASSE"
MOLTKESTRASSE 3,5,7; 66117 SAARBRÜCKEN

DATUM 07.03.2022

PLAN
HAUS 3-5-7
UNTERGESCHOSS

MASZSTAB 1/175

BRANDSCHUTZNACHWEIS

ERSTELLER BRANDSCHUTZNACHWEIS

DIPL.-ING. JÖRG SCHMITZ
FREIER ARCHITEKT AKS
SACHVERSTÄNDIGER FÜR
VORB. BRANDSCHUTZ
AN DER HIRTENWIES 4
66287 QUIERSCHIED
FON 06897-68787
buero@architekt-brandschutz.de
www.architekt-brandschutz.de

Jörg Schmitz Architekt AKS
Geprüfter Sachverständiger für
Feuerschutz- und
Brandschutz
Architektur & Brandschutz
gemäß Nachr. 5 StVO, 2. Teil und
5. Abs. 2 LBO Rht.-Merk
Registrierungsnummer
2006/00/021
PROJEKTNUMMER
21073

ARCHITEKT
SAARBRÜCKER GEMEINNÜTZIGE
SIEDLUNGSGESELLSCHAFT mbH
FRANZ-JOSEF DRIESSLER
ARCHITEKT AKS
ST. JOHANNER STRASSE 110
66115 SAARBRÜCKEN

geprüft
Prof. Dr.-Ing. habil. G. Geburtig

AUFTRAGGEBER
SAARBRÜCKER GEMEINNÜTZIGE
SIEDLUNGSGESELLSCHAFT mbH
VERTR. D. HR. DR. PETER LAUER UND
HR. ROBERT TUCOVIC
ST. JOHANNER STRASSE 110
66115 SAARBRÜCKEN

PROJEKT
BRANDSCHUTZNACHWEIS
ZU UMBAU "STUDENTISCHES WOHNEN
MOLTKESTRASSE"
MOLTKESTRASSE 3,5,7; 66117 SAARBRÜCKEN

PLAN
HAUS 3-5-7
ERDGESCHOSS

BLATTNR.

03



DATUM

07.03.2022

MASZSTAB

1/175



HAUS 7, ERDGESCHOSS

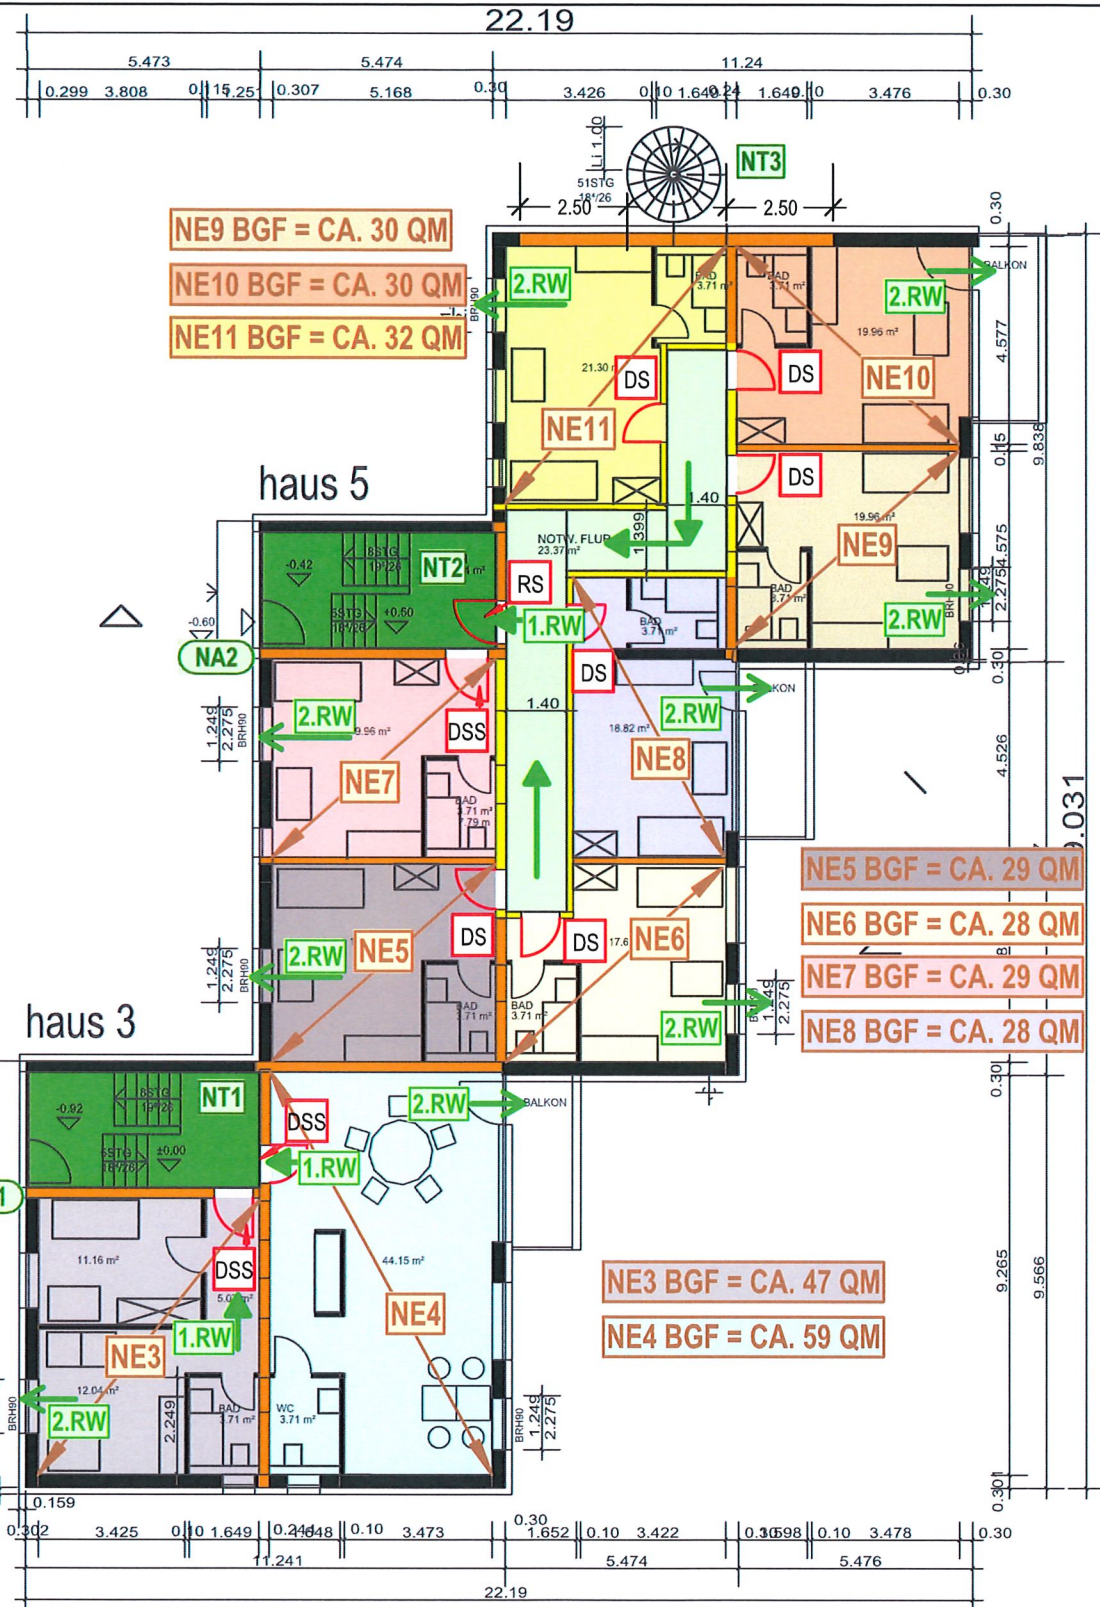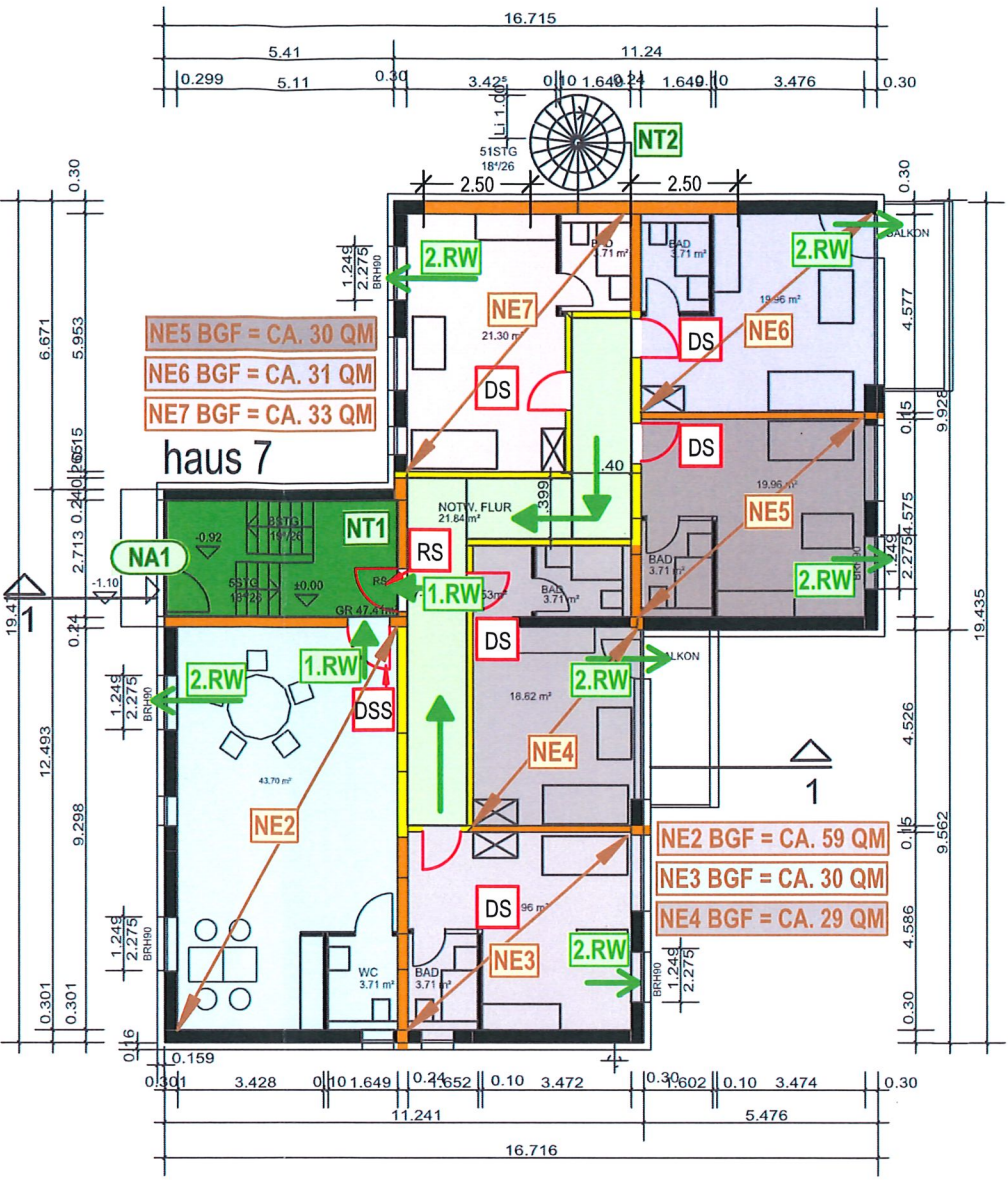

HAUS 3 - 5, ERDGESCHOSS

LEGENDE

DSS	DICHT- UND SELBSTSCHLIESSENDE TÜR	HOCHFEUERHEMMEND (F60AB/BA)	NOTWENDIGER FLUR	NE	NUTZUNGSEINHEIT
RS	RAUCHDICHT UND SELBSTSCHLIESSEND NACH DIN 18095	FEUERHEMMEND (F30 B)	NOTWENDIGER TREPPENRAUM	1. RETTUNGSWEG	
T 30	TÜR MIT FEUERWIDERSTAND	DS	DICHTSCHLIESSENDE TÜR	2. RETTUNGSWEG	
			NA 1	NOTAUSGANG	
					RAUM MIT ERHÖHTER BRANDLAST / ERHÖHTEM BRANDPOTENTIAL

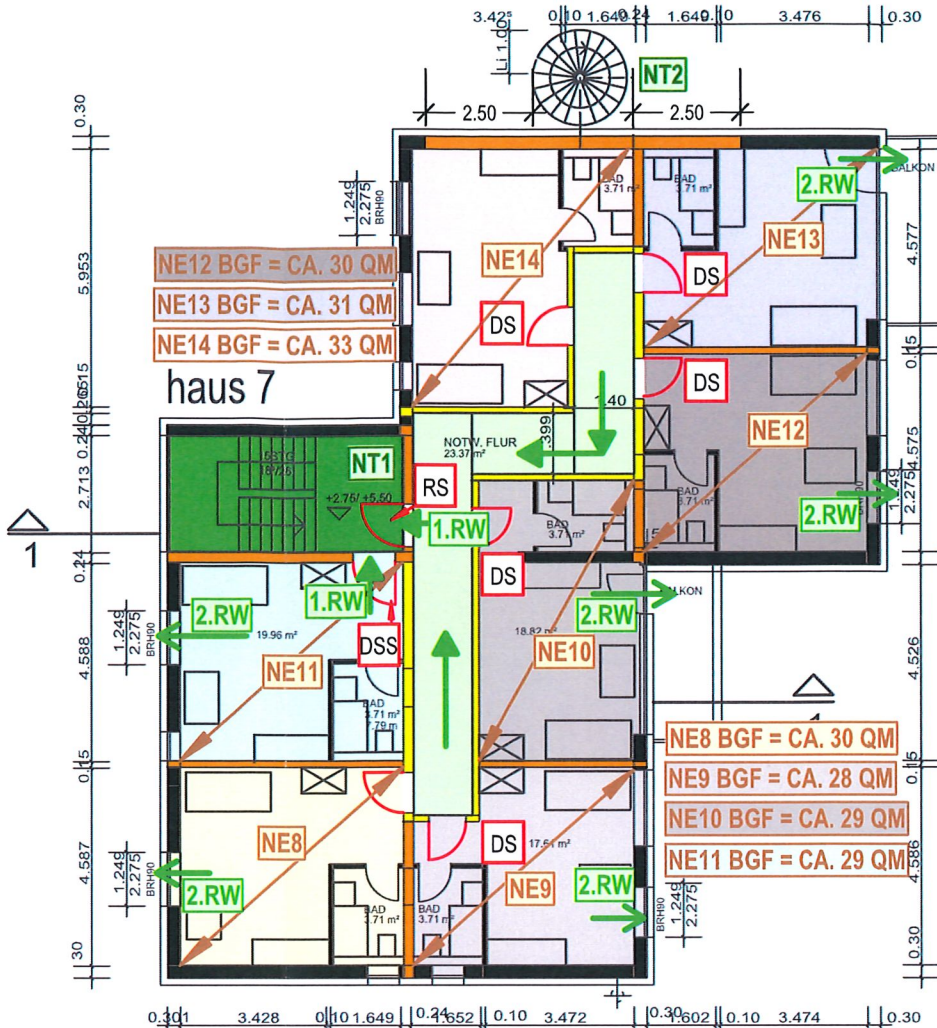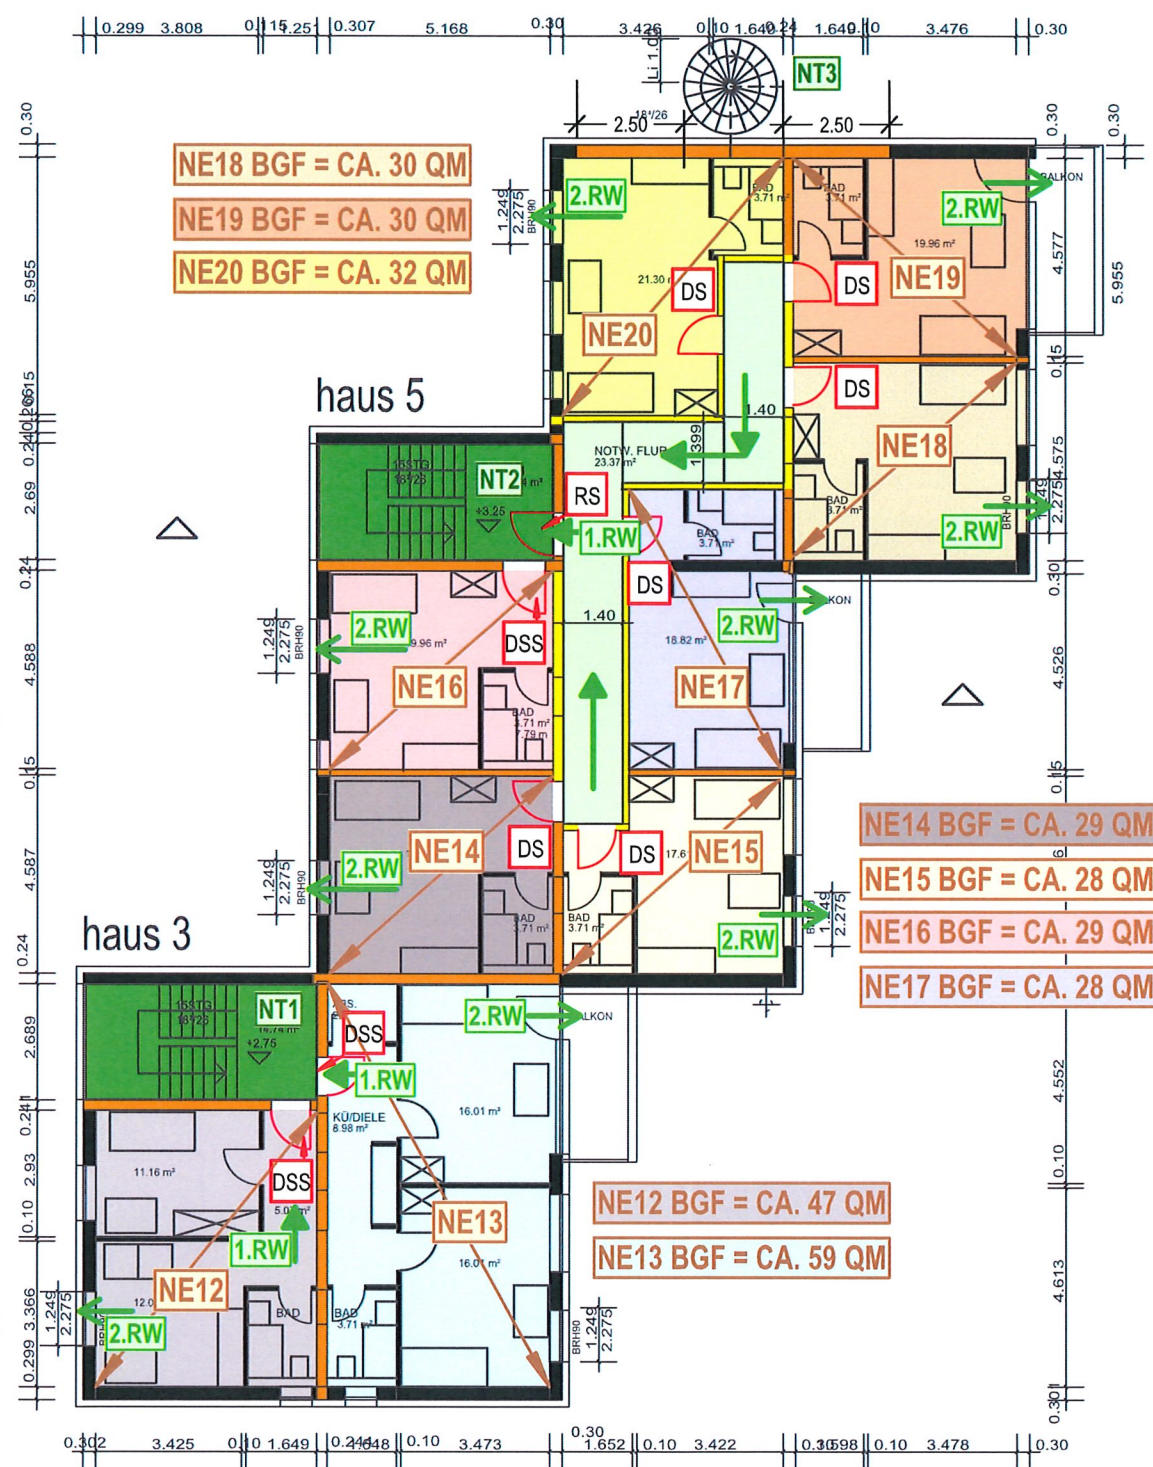

HAUS 7, 1. OBERGESCHOSS

HAUS 3 - 5, 1. OBERGESCHOSS

LEGENDE

DSS	DICHT- UND SELBSTSCHLIESSENDE TÜR	HOCHFEUERHEMMEND (F60AB/BA)	NOTWENDIGER FLUR	NE	NUTZUNGSEINHEIT
RS	RAUCHDICHT UND SELBSTSCHLIESSEND NACH DIN 18095	FEUERHEMMEND (F30 B)	NOTWENDIGER TREPPENRAUM	→	1. RETTUNGSWEG
T 30	TÜR MIT FEUERWIDERSTAND	DS	NOTAUSGANG	→	2. RETTUNGSWEG
				*	RAUM MIT ERHÖHTER BRANDLAST / ERHÖHTEM BRANDPOTENTIAL

ERSTELLER BRANDSCHUTZNACHWEIS

DIPL.-ING. JÖRG SCHMITZ
FREIER ARCHITEKT AKS
SACHVERSTÄNDIGER FÜR
VORB. BRANDSCHUTZ
AN DER HIRTENWIES 4
66287 QUIERSCHIED
FON 06897-68787
buero@architekt-brandschutz.de
www.architekt-brandschutz.de

Jörg Schmitz Architekt AKS
Fachbereich: Brandschutz
Kategorie: Brandschutz
Registrierungsnummer: 2606/00/021
PROJEKTNUMMER 21073

ARCHITEKT
SAARBRÜCKER GEMEINNÜTZIGE
SIEDLUNGSGESELLSCHAFT mbH
FRANZ-JOSEF DRIESSLER
ARCHITEKT AKS
ST. JOHANNER STRASSE 110
66115 SAARBRÜCKEN

geprüft
Prof. Dr.-Ing. habil. G. Geburtig

AUFTRAGGEBER
SAARBRÜCKER GEMEINNÜTZIGE
SIEDLUNGSGESELLSCHAFT mbH
VERTR. D. HR. DR. PETER LAUER UND
HR. ROBERT TUCOVIC
ST. JOHANNER STRASSE 110
66115 SAARBRÜCKEN

BLATTNR.

04

PROJEKT
BRANDSCHUTZNACHWEIS
ZU UMBAU "STUDENTISCHES WOHNEN
MOLTKESTRASSE"
MOLTKESTRASSE 3,5,7; 66117 SAARBRÜCKEN



DATUM

07.03.2022

PLAN
HAUS 3-5-7
1. OBERGESCHOSS

MASZSTAB

1/175

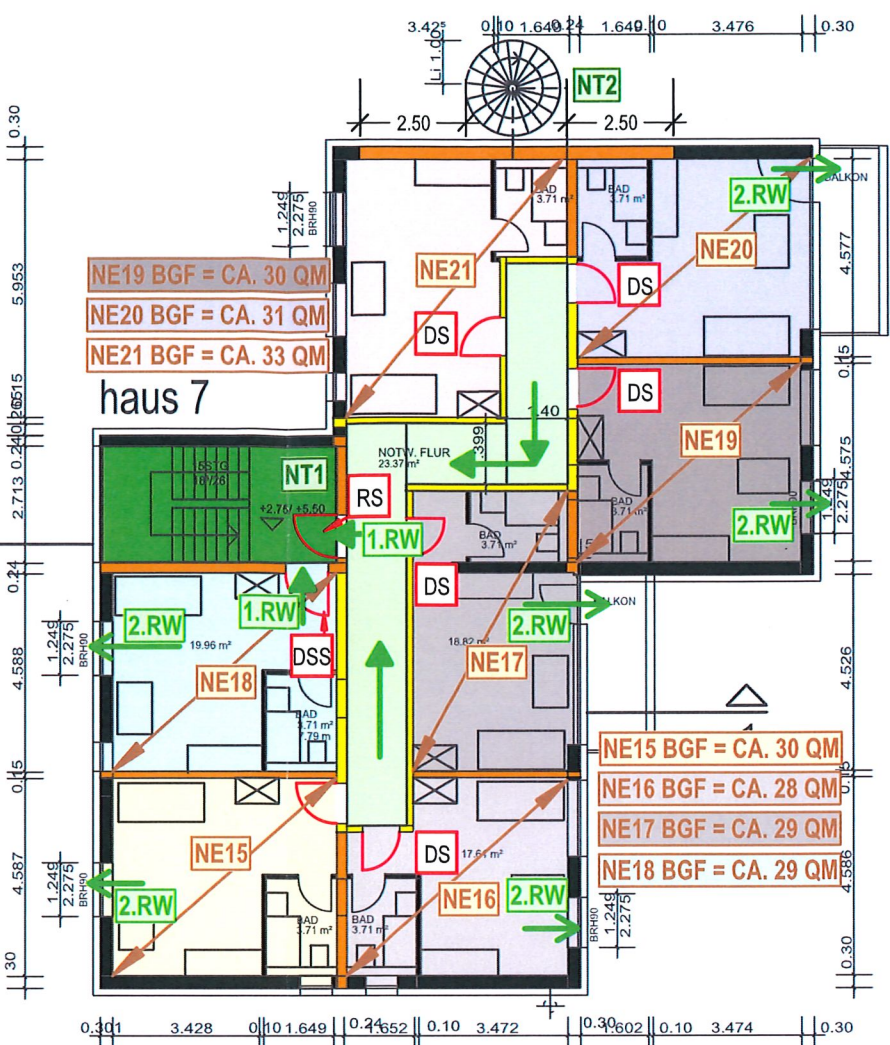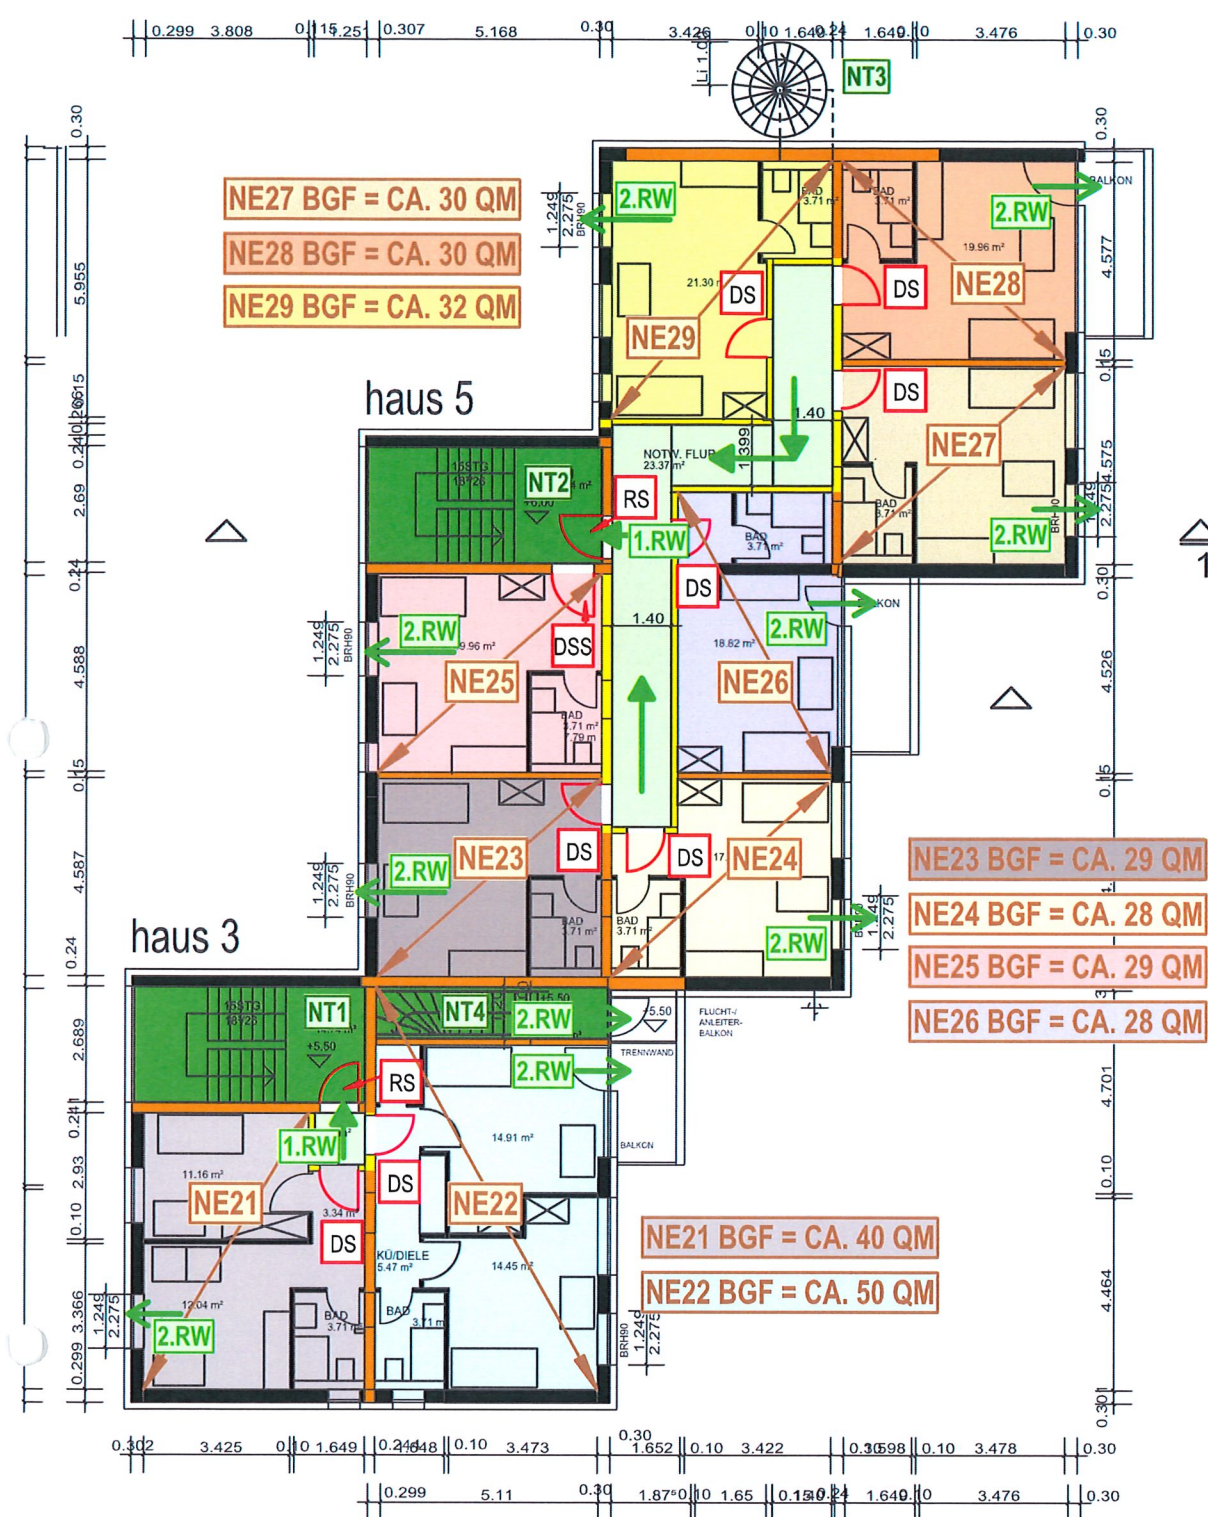

HAUS 7, 2. OBERGESCHOSS

HAUS 3 - 5, 2. OBERGESCHOSS

LEGENDE

	DICHT- UND SELBSTSCHLIESSENDE TÜR		HOCHFEUERHEMMEND (F60AB/BA)		NOTWENDIGER FLUR		NUTZUNGSEINHEIT
	RAUCHDICHT UND SELBSTSCHLIESSEND NACH DIN 18095		FEUERHEMMEND (F30 B)		NOTWENDIGER TREPPENRAUM		1. RETTUNGSWEG
	TÜR MIT FEUERWIDERSTAND		DICHTSCHLIESSENDE TÜR		NOTAUSGANG		2. RETTUNGSWEG
							RAUM MIT ERHÖHTER BRANDLAST / ERHÖHTEM BRANDPOTENTIAL

ERSTELLER BRANDSCHUTZNACHWEIS

DIPL.ING. JÖRG SCHMITZ
FREIER ARCHITEKT AKS
SACHVERSTÄNDIGER FÜR
VORB. BRANDSCHUTZ
AN DER HIRTENWIES 4
66287 QUIERSCHIED
FON 06897-68787
buero@architekt-brandschutz.de
www.architekt-brandschutz.de

Jörg Schmitz Architekt AKS
Sachverständiger für
Architektur & Brandschutz
Projektnummer 21073

ARCHITEKT
SAARBRÜCKER GEMEINNÜTZIGE
SIEDLUNGSGESELLSCHAFT mbH
FRANZ-JOSEF DRIESSLER
ARCHITEKT AKS
ST. JOHANNER STRASSE 110
66115 SAARBRÜCKEN

Prof. Dr.-Ing. habil. G. Geburtig

AUFTRAGGEBER SAARBRÜCKER GEMEINNÜTZIGE SIEDLUNGSGESELLSCHAFT mbH VERTR. D. HR. DR. PETER LAUER UND HR. ROBERT TUCOVIC ST. JOHANNER STRASSE 110 66115 SAARBRÜCKEN	BLATTNR. 05
PROJEKT BRANDSCHUTZNACHWEIS ZU UMBAU "STUDENTISCHES WOHNEN MOLTKESTRASSE" MOLTKESTRASSE 3,5,7; 66117 SAARBRÜCKEN	DATUM 07.03.2022
PLAN HAUS 3-5-7 2. OBERGESCHOSS	MASZSTAB 1/175

ERSTELLER BRANDSCHUTZNACHWEIS

Jörg Schmitz Architekt AKS

Architektur & Brandschutz

Registernummer
2006/00/021


PROJEKTNUMMER
21072

geprüft
Prof. Dr.-Ing. habil. G. Geburtig

BLATTNR.

DATUM

MASZSTAB
1/175

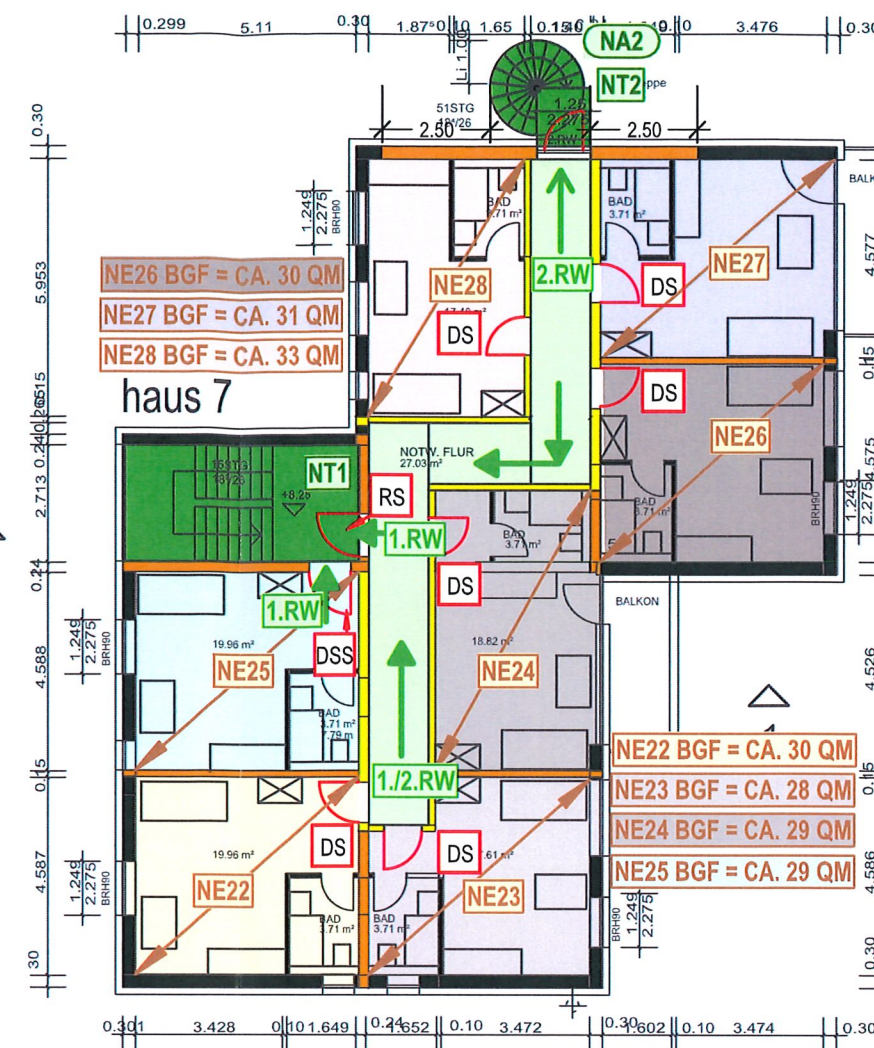

3.obergeschoss

HAUS 7, 3. OBERGESCHOSS

HAUS 3 - 5, 3. OBERGESCHOSS

LEGENDE

	DICHT- UND SELBSTSCHLIESSENDE TÜR		HOCHFEUERHEMMEND (F60AB/BA)		NOTWENDIGER FLUR		NUTZUNGSEINHEIT	
	RAUCHDICHT UND SELBSTSCHLIESSEND NACH DIN 18095		FEUERHEMMEND (F30 B)		NOTWENDIGER TREPPENRAUM		1. RETTUNGSWEG	
	TÜR MIT FEUERWIDERSTAND		DICHTSCHLIESSENDE TÜR		NOTAUSGANG		2. RETTUNGSWEG	
							RAUM MIT ERHÖHTER BRANDLAST / ERHÖHTEM BRANDPOTENTIAL	

DIPL.-ING. JÖRG SCHMITZ
FREIER ARCHITEKT AKS
SACHVERSTÄNDIGER FÜR
VORB. BRANDSCHUTZ
AN DER HIRTENWIES 4
66287 QUIERSCHIED
FON 06897-68787
buero @architekt-brandschutz.de
www.architekt-brandschutz.de

ARCHITEKT
SAARBRÜCKER GEMEINNÜTZIGE
SIEDLUNGSGESELLSCHAFT mbH
FRANZ-JOSEF DRIESSLER
ARCHITEKT AKS
ST. JOHANNER STRASSE 110
66115 SAARBRÜCKEN

geprüft
Prof. Dr.-Ing. habil. G. Geburtig

AUFTRAGGEBER
SAARBRÜCKER GEMEINNÜTZIGE
SIEDLUNGSGESELLSCHAFT mbH
VERTR. D. HR. DR. PETER LAUER UND
HR. ROBERT TUCOVIC
ST. JOHANNER STRASSE 110
66115 SAARBRÜCKEN

BLATTNR.


PROJEKT
BRANDSCHUTZNACHWEIS
ZU UMBAU "STUDENTISCHES WOHNEN
MOLTKESTRASSE"
MOLTKESTRASSE 3,5,7; 66117 SAARBRÜCKEN

DATUM


07.03.2022

PLAN HAUS 3-5-7 REGELQUERSCHNITT


MASZSTAB
1/125

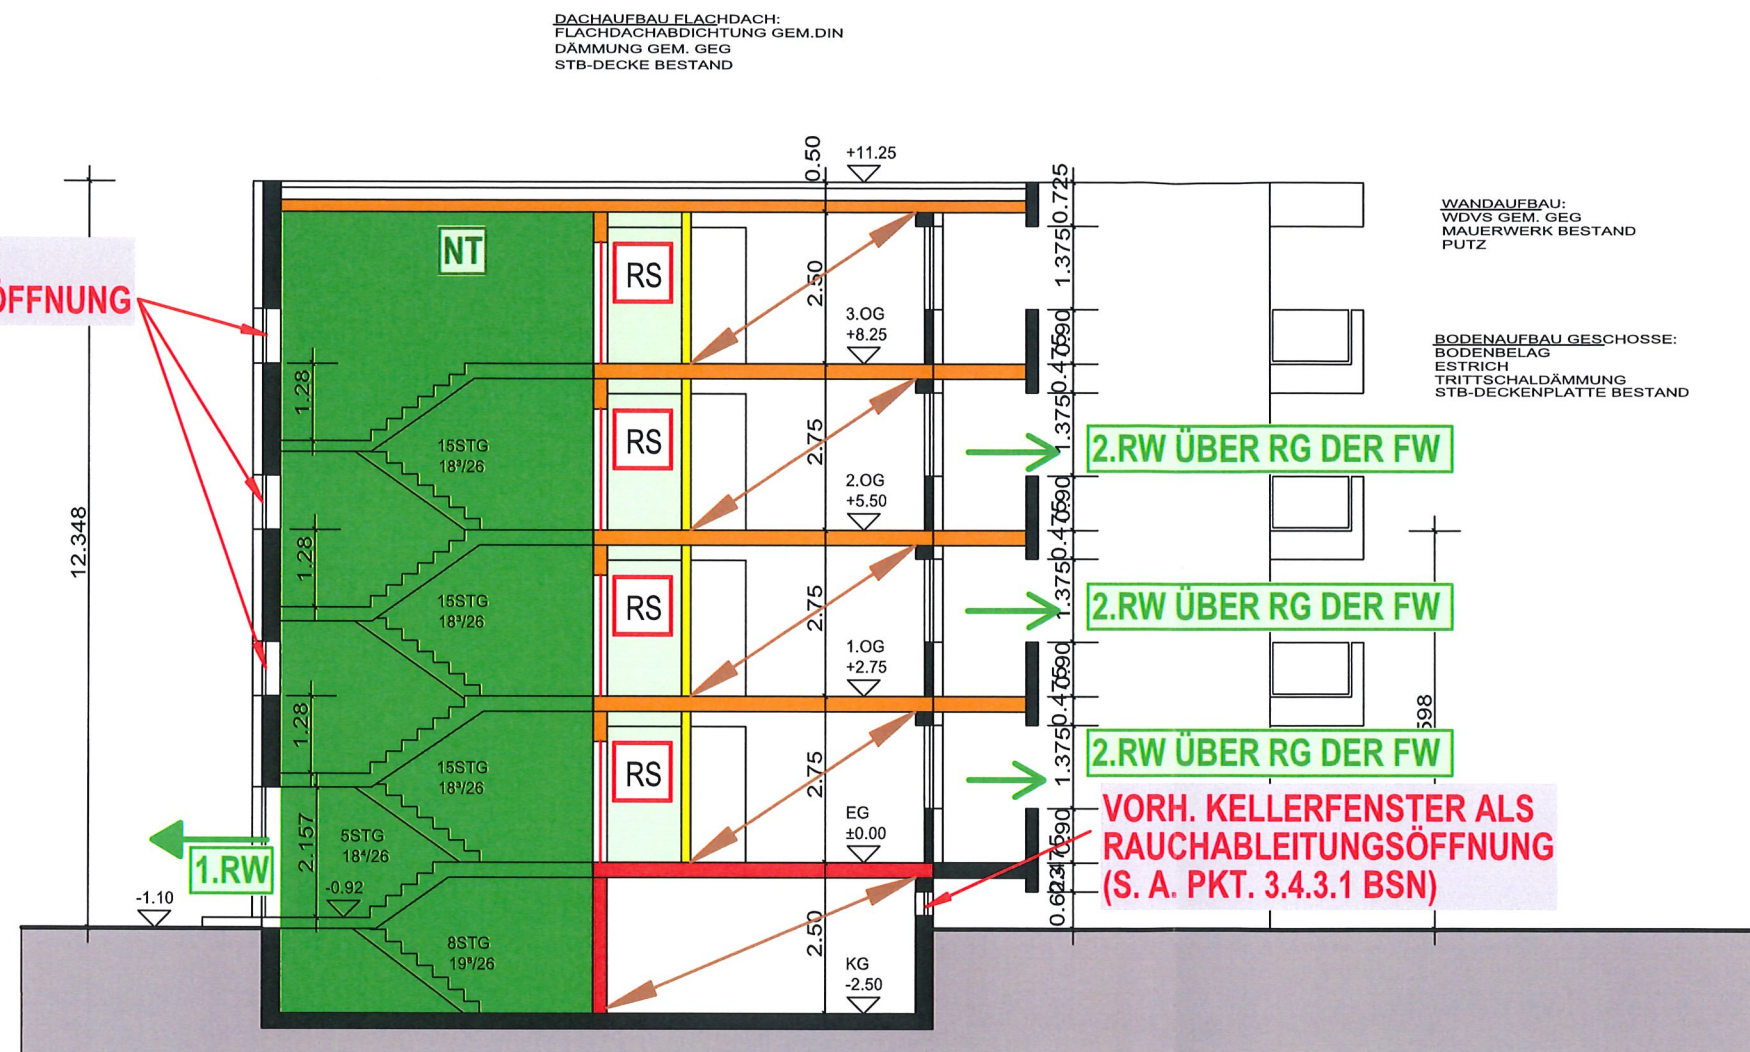


LEGENDE

 	DICHT- UND SELBSTSCHLIESSENDE TÜR		HOCHFEUERHEMMEND (F60AB/BA)		NOTWENDIGER FLUR		NUTZUNGSEINHEIT
	RAUCHDICHT UND SELBSTSCHLIESSEND NACH DIN 18095		FEUERHEMMEND (F30 B)		NOTWENDIGER TREPPENRAUM		1. RETTUNGSWEG
	TÜR MIT FEUERWIDERSTAND		DICHTSCHLIESSENDE TÜR		NOTAUSGANG		2. RETTUNGSWEG
							RAUM MIT ERHÖHTER BRANDLAST / ERHÖHTEM BRANDPOTENTIAL

BRANDSCHUTZNACHWEIS

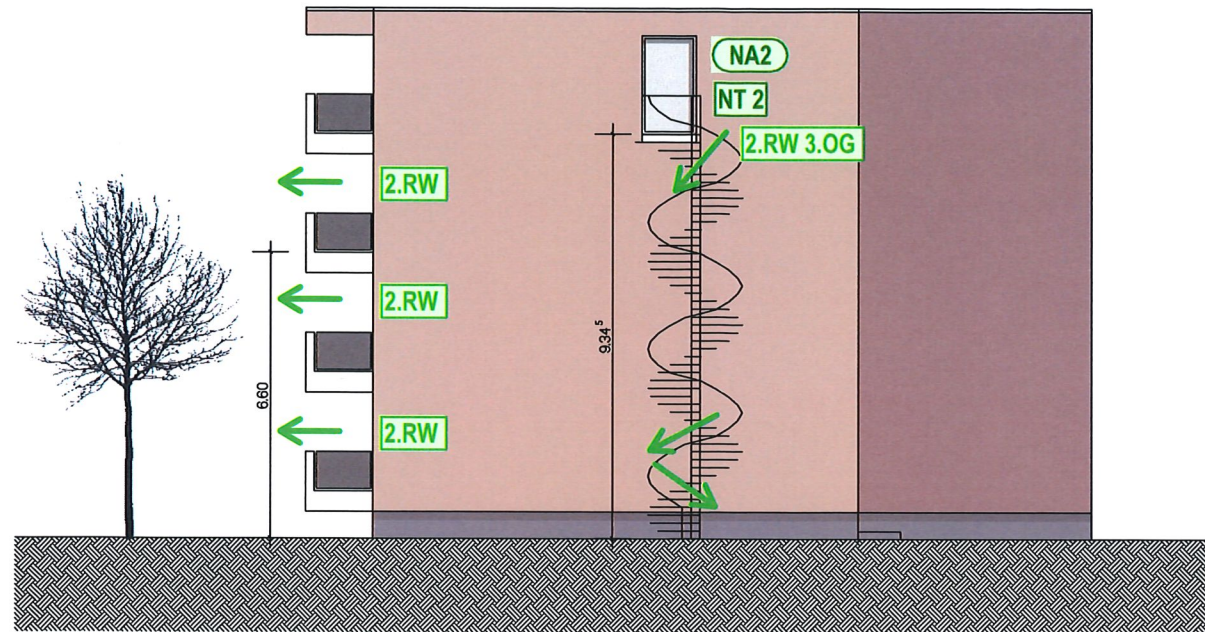


südansicht haus 7

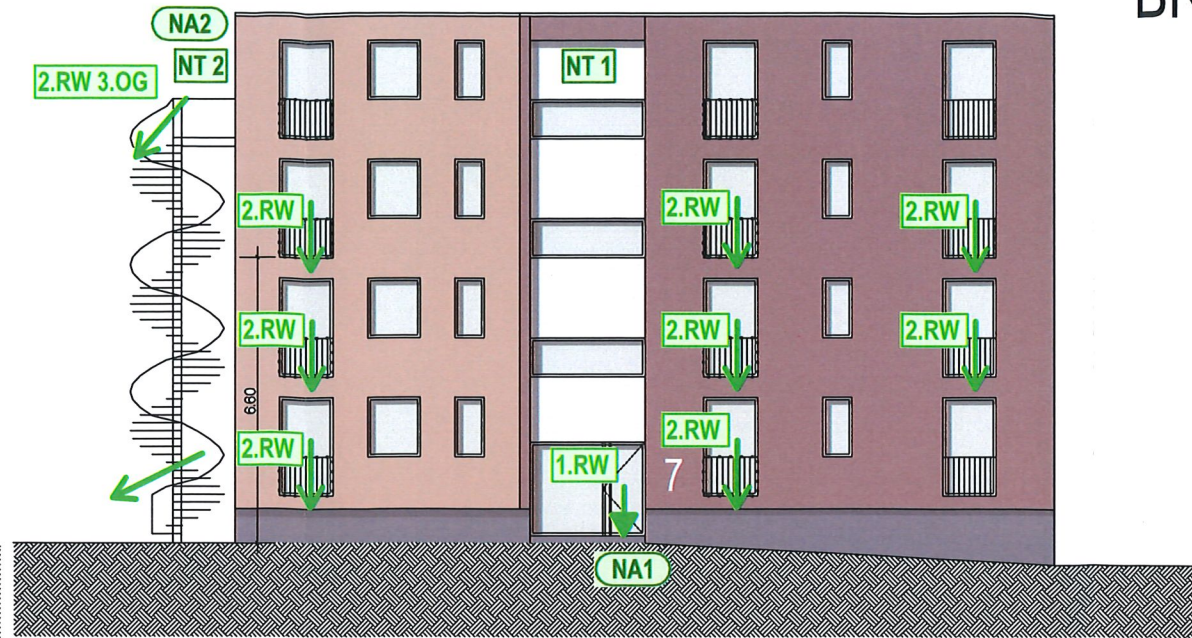

ostansicht haus 7



westansicht haus 7

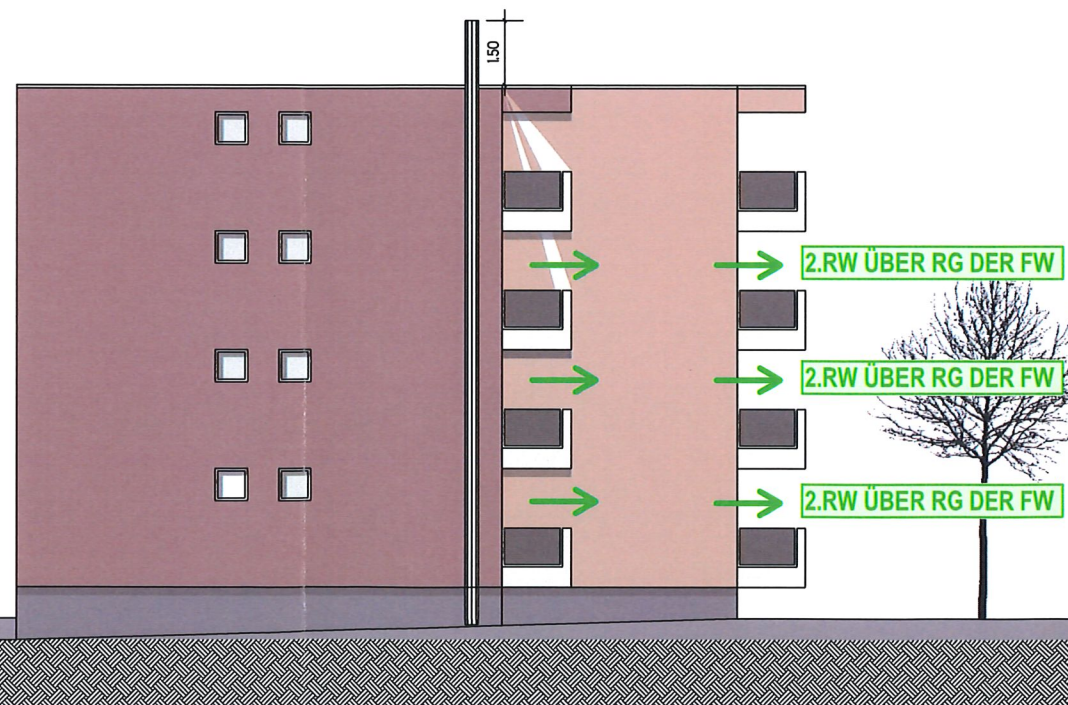

nordansicht haus 7

ERSTELLER BRANDSCHUTZNACHWEIS

DIPL.-ING. JÖRG SCHMITZ
FREIER ARCHITEKT AKS
SACHVERSTÄNDIGER FÜR
VORB. BRANDSCHUTZ
AN DER HIRTENWIES 4
66287 QUIERSCHIED
FON 06897-68787
buero@architekt-brandschutz.de
www.architekt-brandschutz.de

Geprüfter Sachverständiger für vorbeugenden Brandschutz
Jörg Schmitz Architekt AKS
Fachlich-Service- und Schlichtungsstelle
Architekt & Brandschutz
Registrierungsnummer 2006/00/021
PROJEKTNUMMER 21073

ARCHITEKT
SAARBRÜCKER GEMEINNÜTZIGE
SIEDLUNGSGESELLSCHAFT mbH
FRANZ-JOSEF DRIESSLER
ARCHITEKT AKS
ST. JOHANNER STRASSE 110
66115 SAARBRÜCKEN

geprüft
Prof. Dr.-Ing. habil. G. Geburtig

AUFTRAGGEBER
SAARBRÜCKER GEMEINNÜTZIGE
SIEDLUNGSGESELLSCHAFT mbH
VERTR. D. HR. DR. PETER LAUER UND
HR. ROBERT TUCOVIC
ST. JOHANNER STRASSE 110
66115 SAARBRÜCKEN

PROJEKT
BRANDSCHUTZNACHWEIS
ZU UMBAU "STUDENTISCHES WOHNEN
MOLTKESTRASSE"
MOLTKESTRASSE 3,5,7; 66117 SAARBRÜCKEN

PLAN

ANSICHTEN HAUS 7

BLATTNR.

08

DATUM


07.03.2022

MASZSTAB


1/175

LEGENDE

DSS	DICHT- UND SELBSTSCHLIESSENDE TÜR		HOCHFEUERHEMMEND (F60AB/BA)		NOTWENDIGER FLUR		NUTZUNGSEINHEIT
RS	RAUCHDICHT UND SELBSTSCHLIESSEND NACH DIN 18095		FEUERHEMMEND (F30 B)		NOTWENDIGER TREPPENRAUM		1. RETTUNGSWEG
	TÜR MIT FEUERWIDERSTAND	DS	DICHTSCHLIESSENDE TÜR		NOTAUSGANG		2. RETTUNGSWEG
							RAUM MIT ERHÖHTER BRANDLAST / ERHÖHTEM BRANDPOTENTIAL

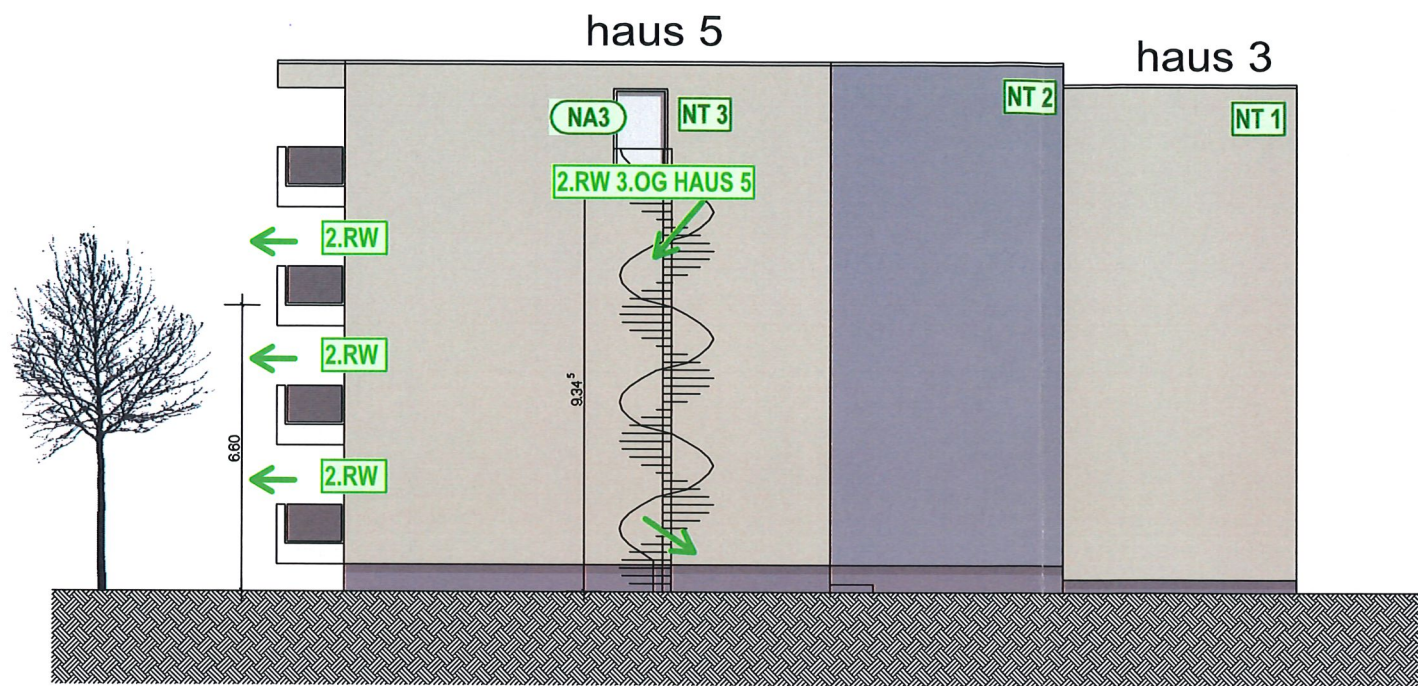

südansicht haus 3, 5

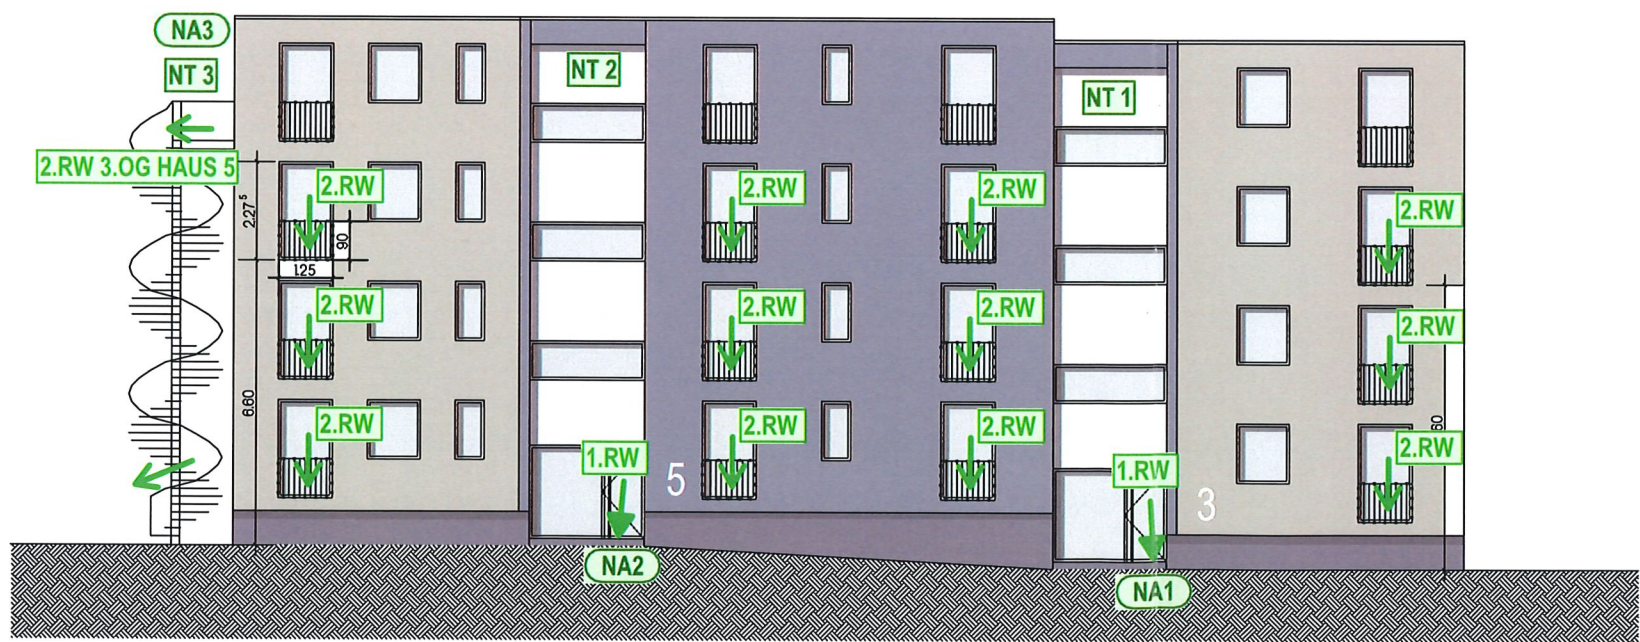

ostansicht haus 3, 5

LEGENDE

DSS	DICHT- UND SELBSTSCHLIESSENDE TÜR		HOCHFEUERHEMMEND (F60AB/BA)		NOTWENDIGER FLUR		NUTZUNGSEINHEIT
RS	RAUCHDICHT UND SELBSTSCHLIESSEND NACH DIN 18095		FEUERHEMMEND (F30 B)		NOTWENDIGER TREPPENRAUM		1. RETTUNGSWEG
	TÜR MIT FEUERWIDERSTAND	DS	DICHTSCHLIESSENDE TÜR		NOTAUSGANG		2. RETTUNGSWEG
							RAUM MIT ERHÖHTER BRANDLAST / ERHÖHTEM BRANDPOTENTIAL

ERSTELLER BRANDSCHUTZNACHWEIS

DIPL.-ING. JÖRG SCHMITZ
FREIER ARCHITEKT AKS
SACHVERSTÄNDIGER FÜR
VORB. BRANDSCHUTZ
AN DER HIRTENWIES 4
66287 QUIERSCHIED
FON 06897-68787
buero@architekt-brandschutz.de
www.architekt-brandschutz.de



ARCHITEKT
SAARBRÜCKER GEMEINNÜTZIGE
SIEDLUNGSGESELLSCHAFT mbH
FRANZ-JOSEF DRIESSLER
ARCHITEKT AKS
ST. JOHANNER STRASSE 110
66115 SAARBRÜCKEN

geprüft
Prof. Dr.-Ing. habil. G. Geburtig

AUFTRAGGEBER
SAARBRÜCKER GEMEINNÜTZIGE
SIEDLUNGSGESELLSCHAFT mbH
VERTR. D. HR. DR. PETER LAUER UND
HR. ROBERT TUCOVIC
ST. JOHANNER STRASSE 110
66115 SAARBRÜCKEN

BLATTNR.

09

PROJEKT
BRANDSCHUTZNACHWEIS
ZU UMBAU "STUDENTISCHES WOHNEN
MOLTKESTRASSE"
MOLTKESTRASSE 3,5,7; 66117 SAARBRÜCKEN


DATUM

07.03.2022

PLAN
HAUS 3-5
ANSICHTEN SÜD + OST

MASZSTAB

1/175

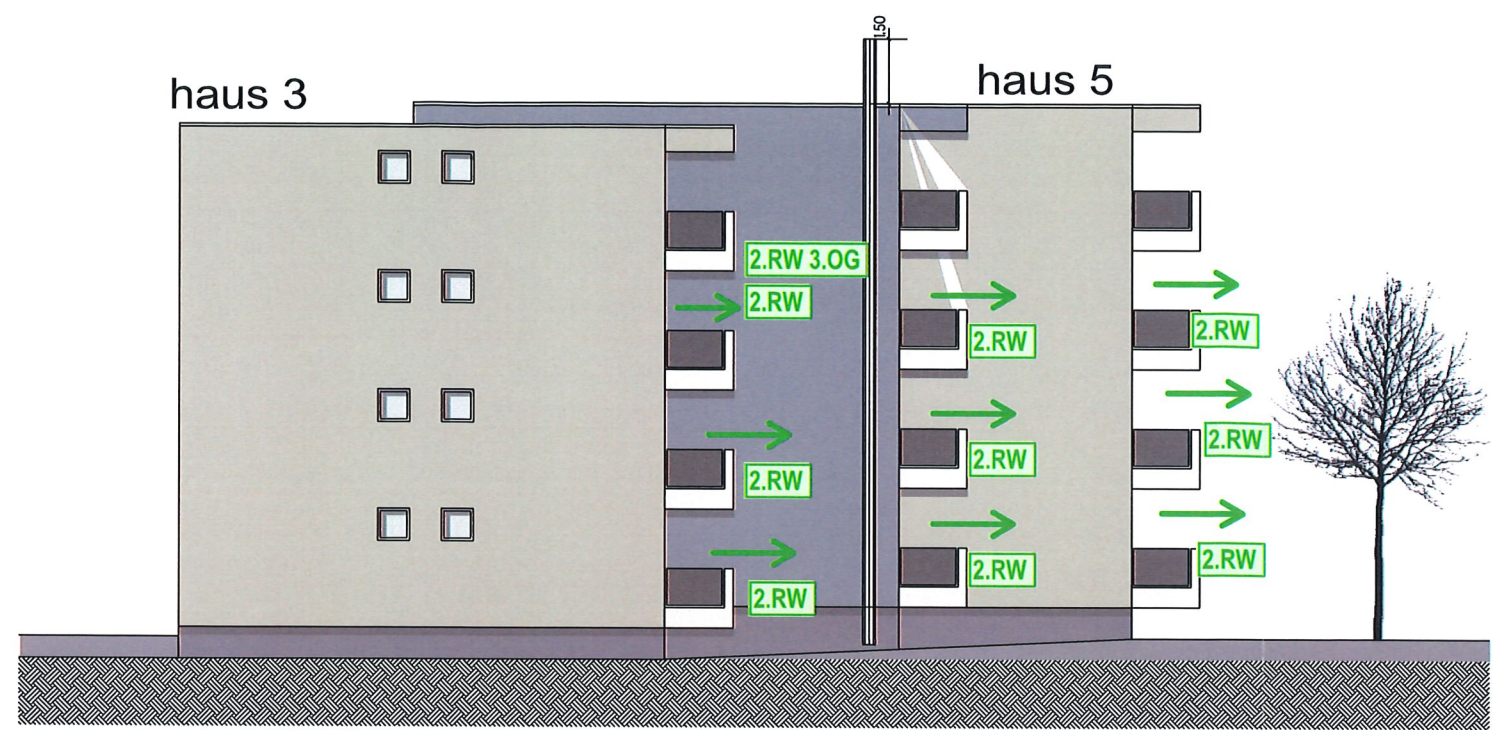

nordansicht haus 3, 5



westansicht haus 3, 5

LEGENDE

DSS	DICHT- UND SELBSTSCHLIESSENDE TÜR		HOCHFEUERHEMMEND (F60AB/BA)		NOTWENDIGER FLUR		NUTZUNGSEINHEIT
RS	RAUCHDICHT UND SELBSTSCHLIESSEND NACH DIN 18095		FEUERHEMMEND (F30 B)		NOTWENDIGER TREPPENRAUM		1. RETTUNGSWEG
	TÜR MIT FEUERWIDERSTAND	DS	DICHTSCHLIESSENDE TÜR		NOTAUSGANG		2. RETTUNGSWEG
							RAUM MIT ERHÖHTER BRANDLAST / ERHÖHTEM BRANDPOTENTIAL

ERSTELLER BRANDSCHUTZNACHWEIS

DIPL.-ING. JÖRG SCHMITZ
FREIER ARCHITEKT AKS
SACHVERSTÄNDIGER FÜR
VORB. BRANDSCHUTZ
AN DER HIRTENWIES 4
66287 QUIERSCHIED
FON 06897-68787
buero@architekt-brandschutz.de
www.architekt-brandschutz.de

Jörg Schmitz Architekt AKS
Geprüfter Sachverständiger für
Brand- und
Schallschutz
Architektur & Brandschutz
Registrierungsnummer
2006/00/021
PROJEKTNUMMER
21073

ARCHITEKT
SAARBRÜCKER GEMEINNÜTZIGE
SIEDLUNGSGESELLSCHAFT mbH
FRANZ-JOSEF DRIESSLER
ARCHITEKT AKS
ST. JOHANNER STRASSE 110
66115 SAARBRÜCKEN

geprüft
Prof. Dr.-Ing. habil. G. Geburtig

AUFTRAGGEBER
SAARBRÜCKER GEMEINNÜTZIGE
SIEDLUNGSGESELLSCHAFT mbH
VERTR. D. HR. DR. PETER LAUER UND
HR. ROBERT TUCOVIC
ST. JOHANNER STRASSE 110
66115 SAARBRÜCKEN

BLATTNR.
10

PROJEKT
BRANDSCHUTZNACHWEIS
ZU UMBAU "STUDENTISCHES WOHNEN
MOLTKESTRASSE"
MOLTKESTRASSE 3,5,7; 66117 SAARBRÜCKEN

DATUM
07.03.2022

PLAN
HAUS 3-5
ANSICHTEN NORD + WEST

MASZSTAB
1/175