



südansicht haus 7

ostansicht haus 7

westansicht haus 7


nordansicht haus 7



ostansicht haus 3, 5

westansicht haus 3, 5


nordansicht haus 3, 5

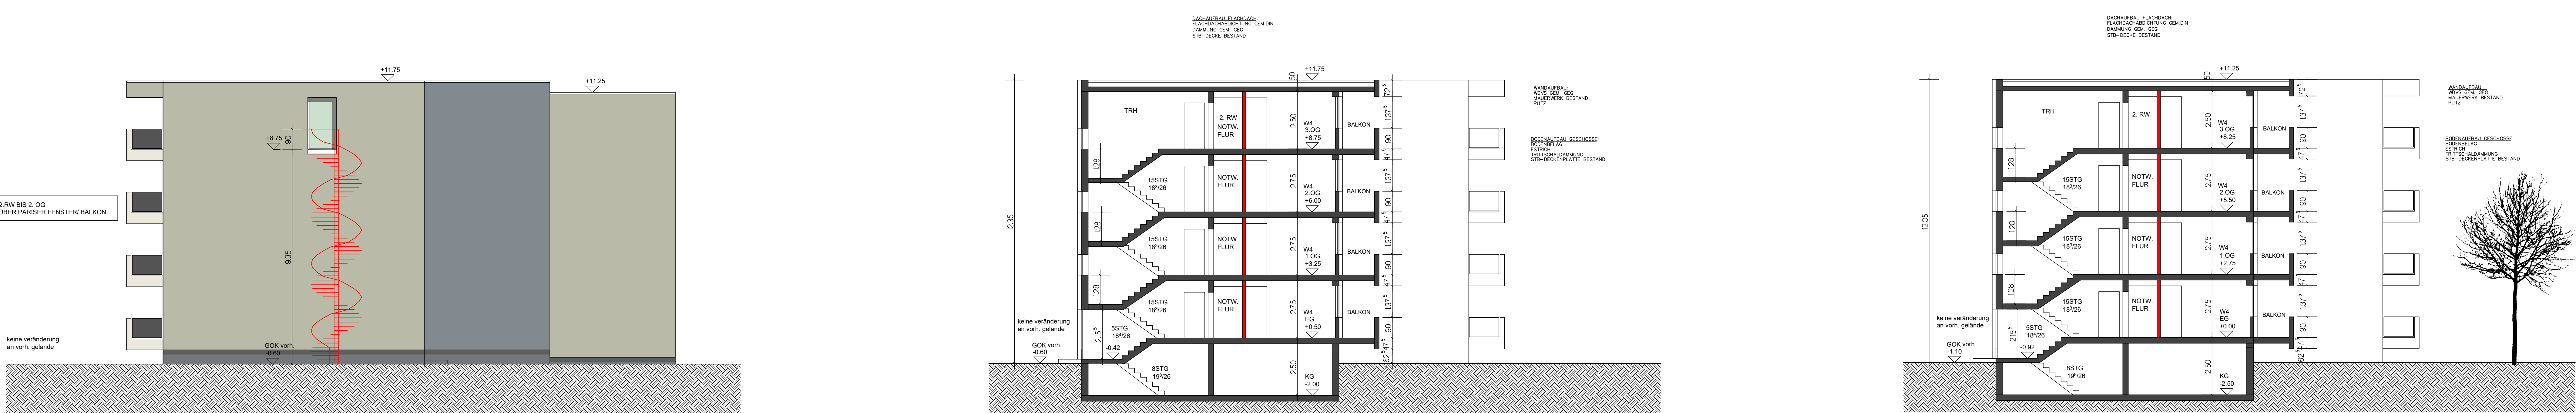

südansicht haus 3, 5

querschnitt 2-2 haus 5

querschnitt 3-3 haus 7

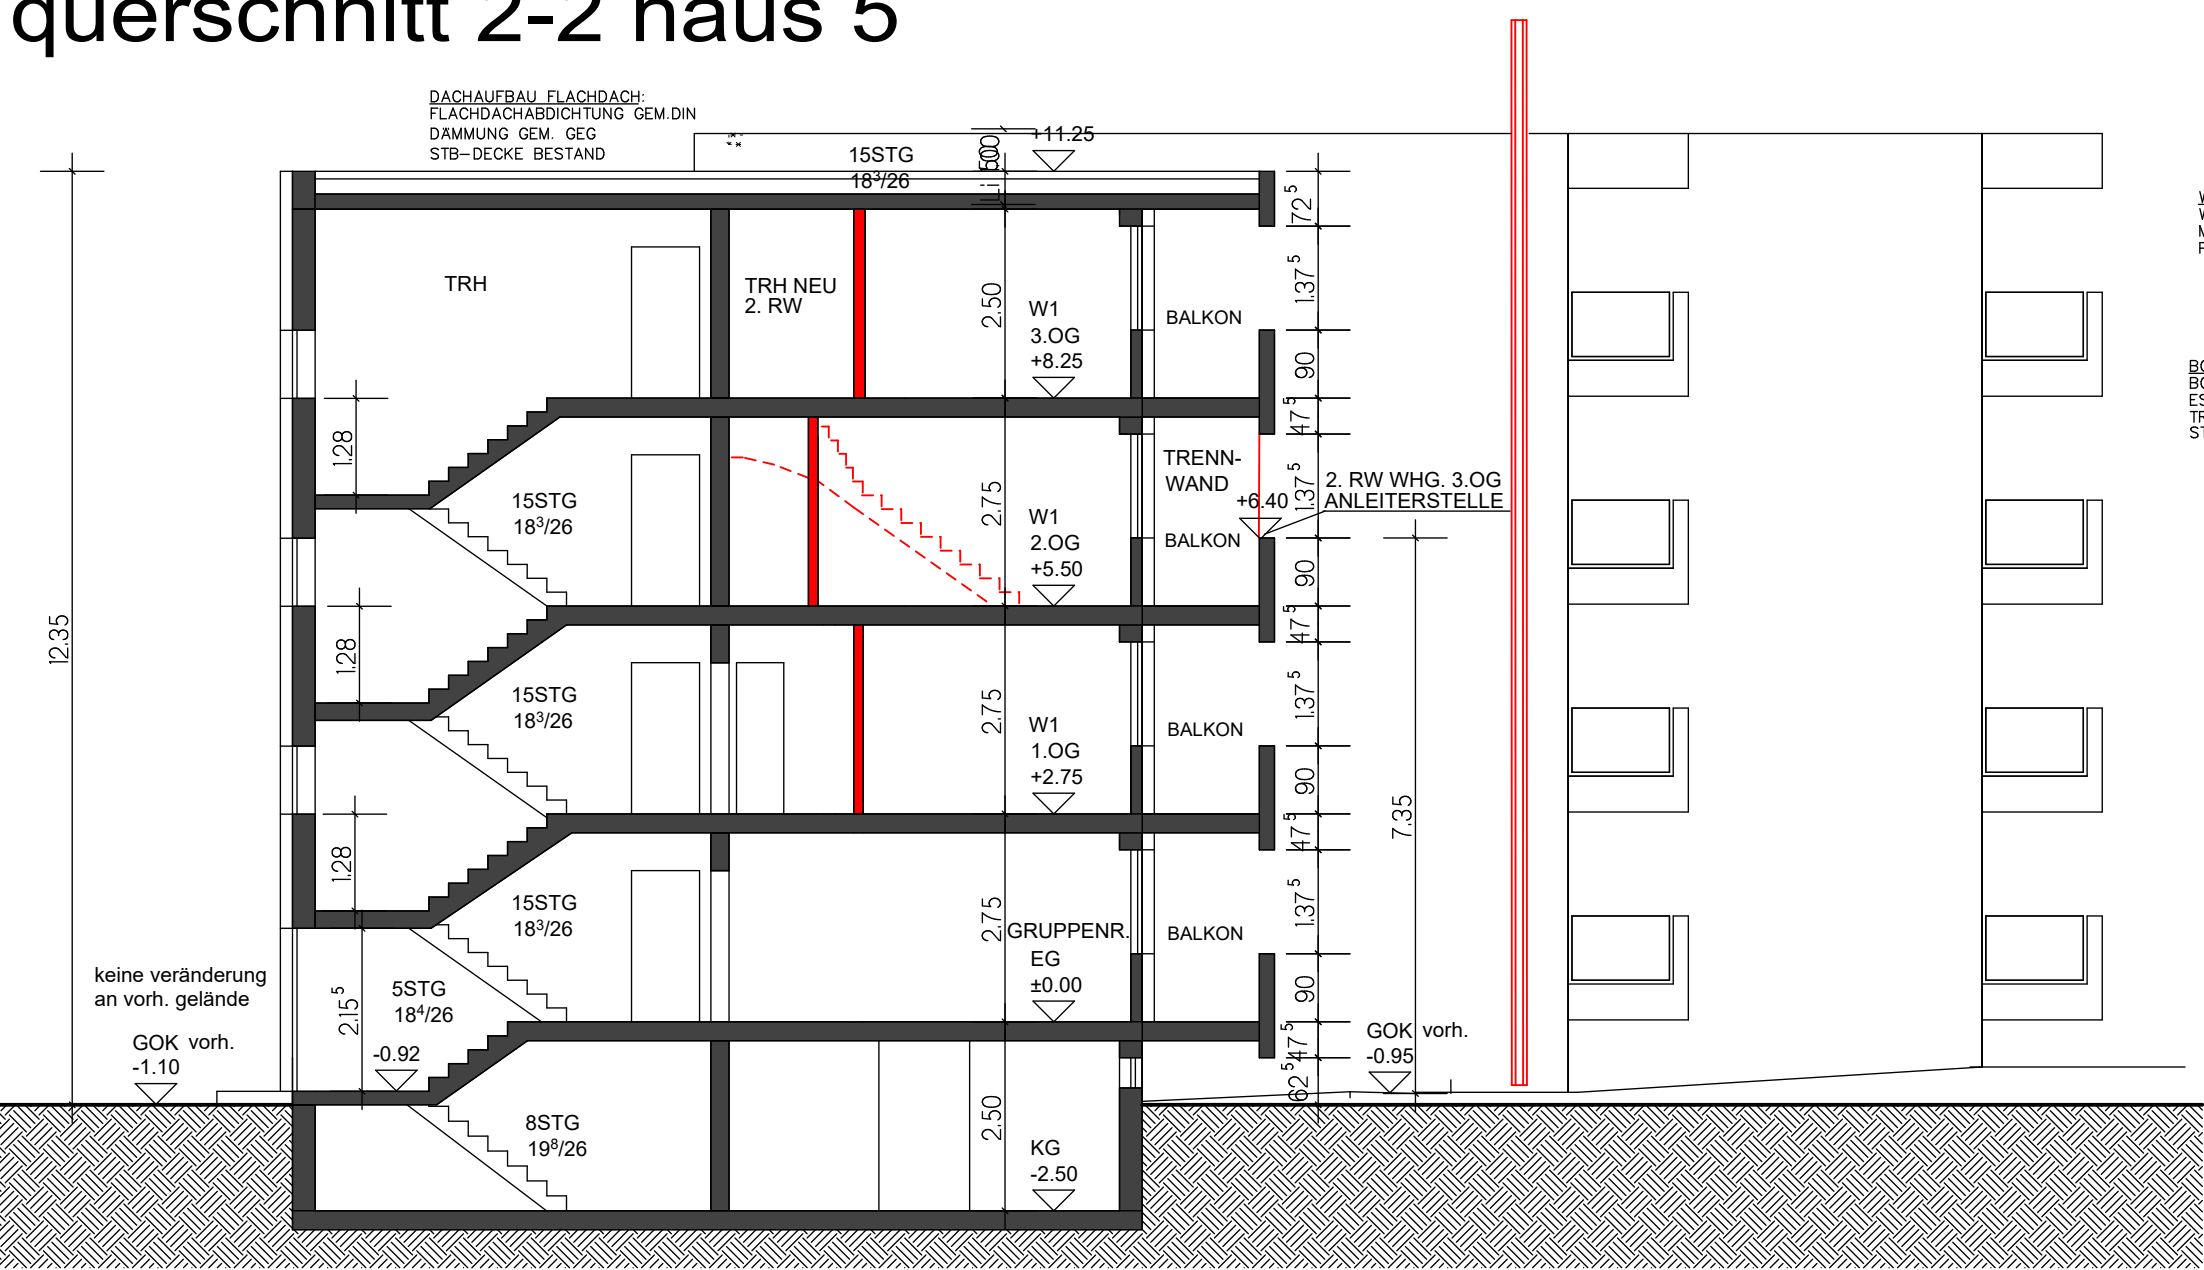

querschnitt 1-1 haus 3

PROJEKT: Umbau "Studentisches Wohnen Moltkestraße"		
ZEICHNUNG: ANSICHTEN, SCHNITT, KELLER		
BAUHERR: SGS SAARBRÜCKER GEMEINNÜTZIGE SIEDLUNGSGESELLSCHAFT MBH vertr. durch Hr. Dr. Peter Lauer und Hr. Robert Tucovic ST. JOHANNERSSTRASSE 110 66115 SAARBRÜCKEN		
UNTERSCHRIFT		
ENTWURFSVERFASSER: SGS SAARBRÜCKER GEMEINNÜTZIGE SIEDLUNGSGESELLSCHAFT MBH Franz-Josef Driebler Architekt AKS ST. JOHANNERSSTRASSE 110 66115 SAARBRÜCKEN		
UNTERSCHRIFT		
BAUGRUNDSTÜCK : Moltkestraße 3, 5, 7 66117 Saarbrücken		PLANNUMMER: BA-03
GRUNDSTÜCKSEIGENTUMER: s. Bauplan GEMARKUNG Saarbrücken FLUR 33 FLURSTÜCKE 12/22		
MASSSTAB: 1 : 100 1 : 500		DATUM: 29.03.2022
BEARBEITET: Dipl.-Ing Hakan Bozdog		
AUSDRUCK VOM 29.03.2022		