



9126 M<sup>2</sup>

9185 M<sup>2</sup>

7778 M<sup>2</sup>

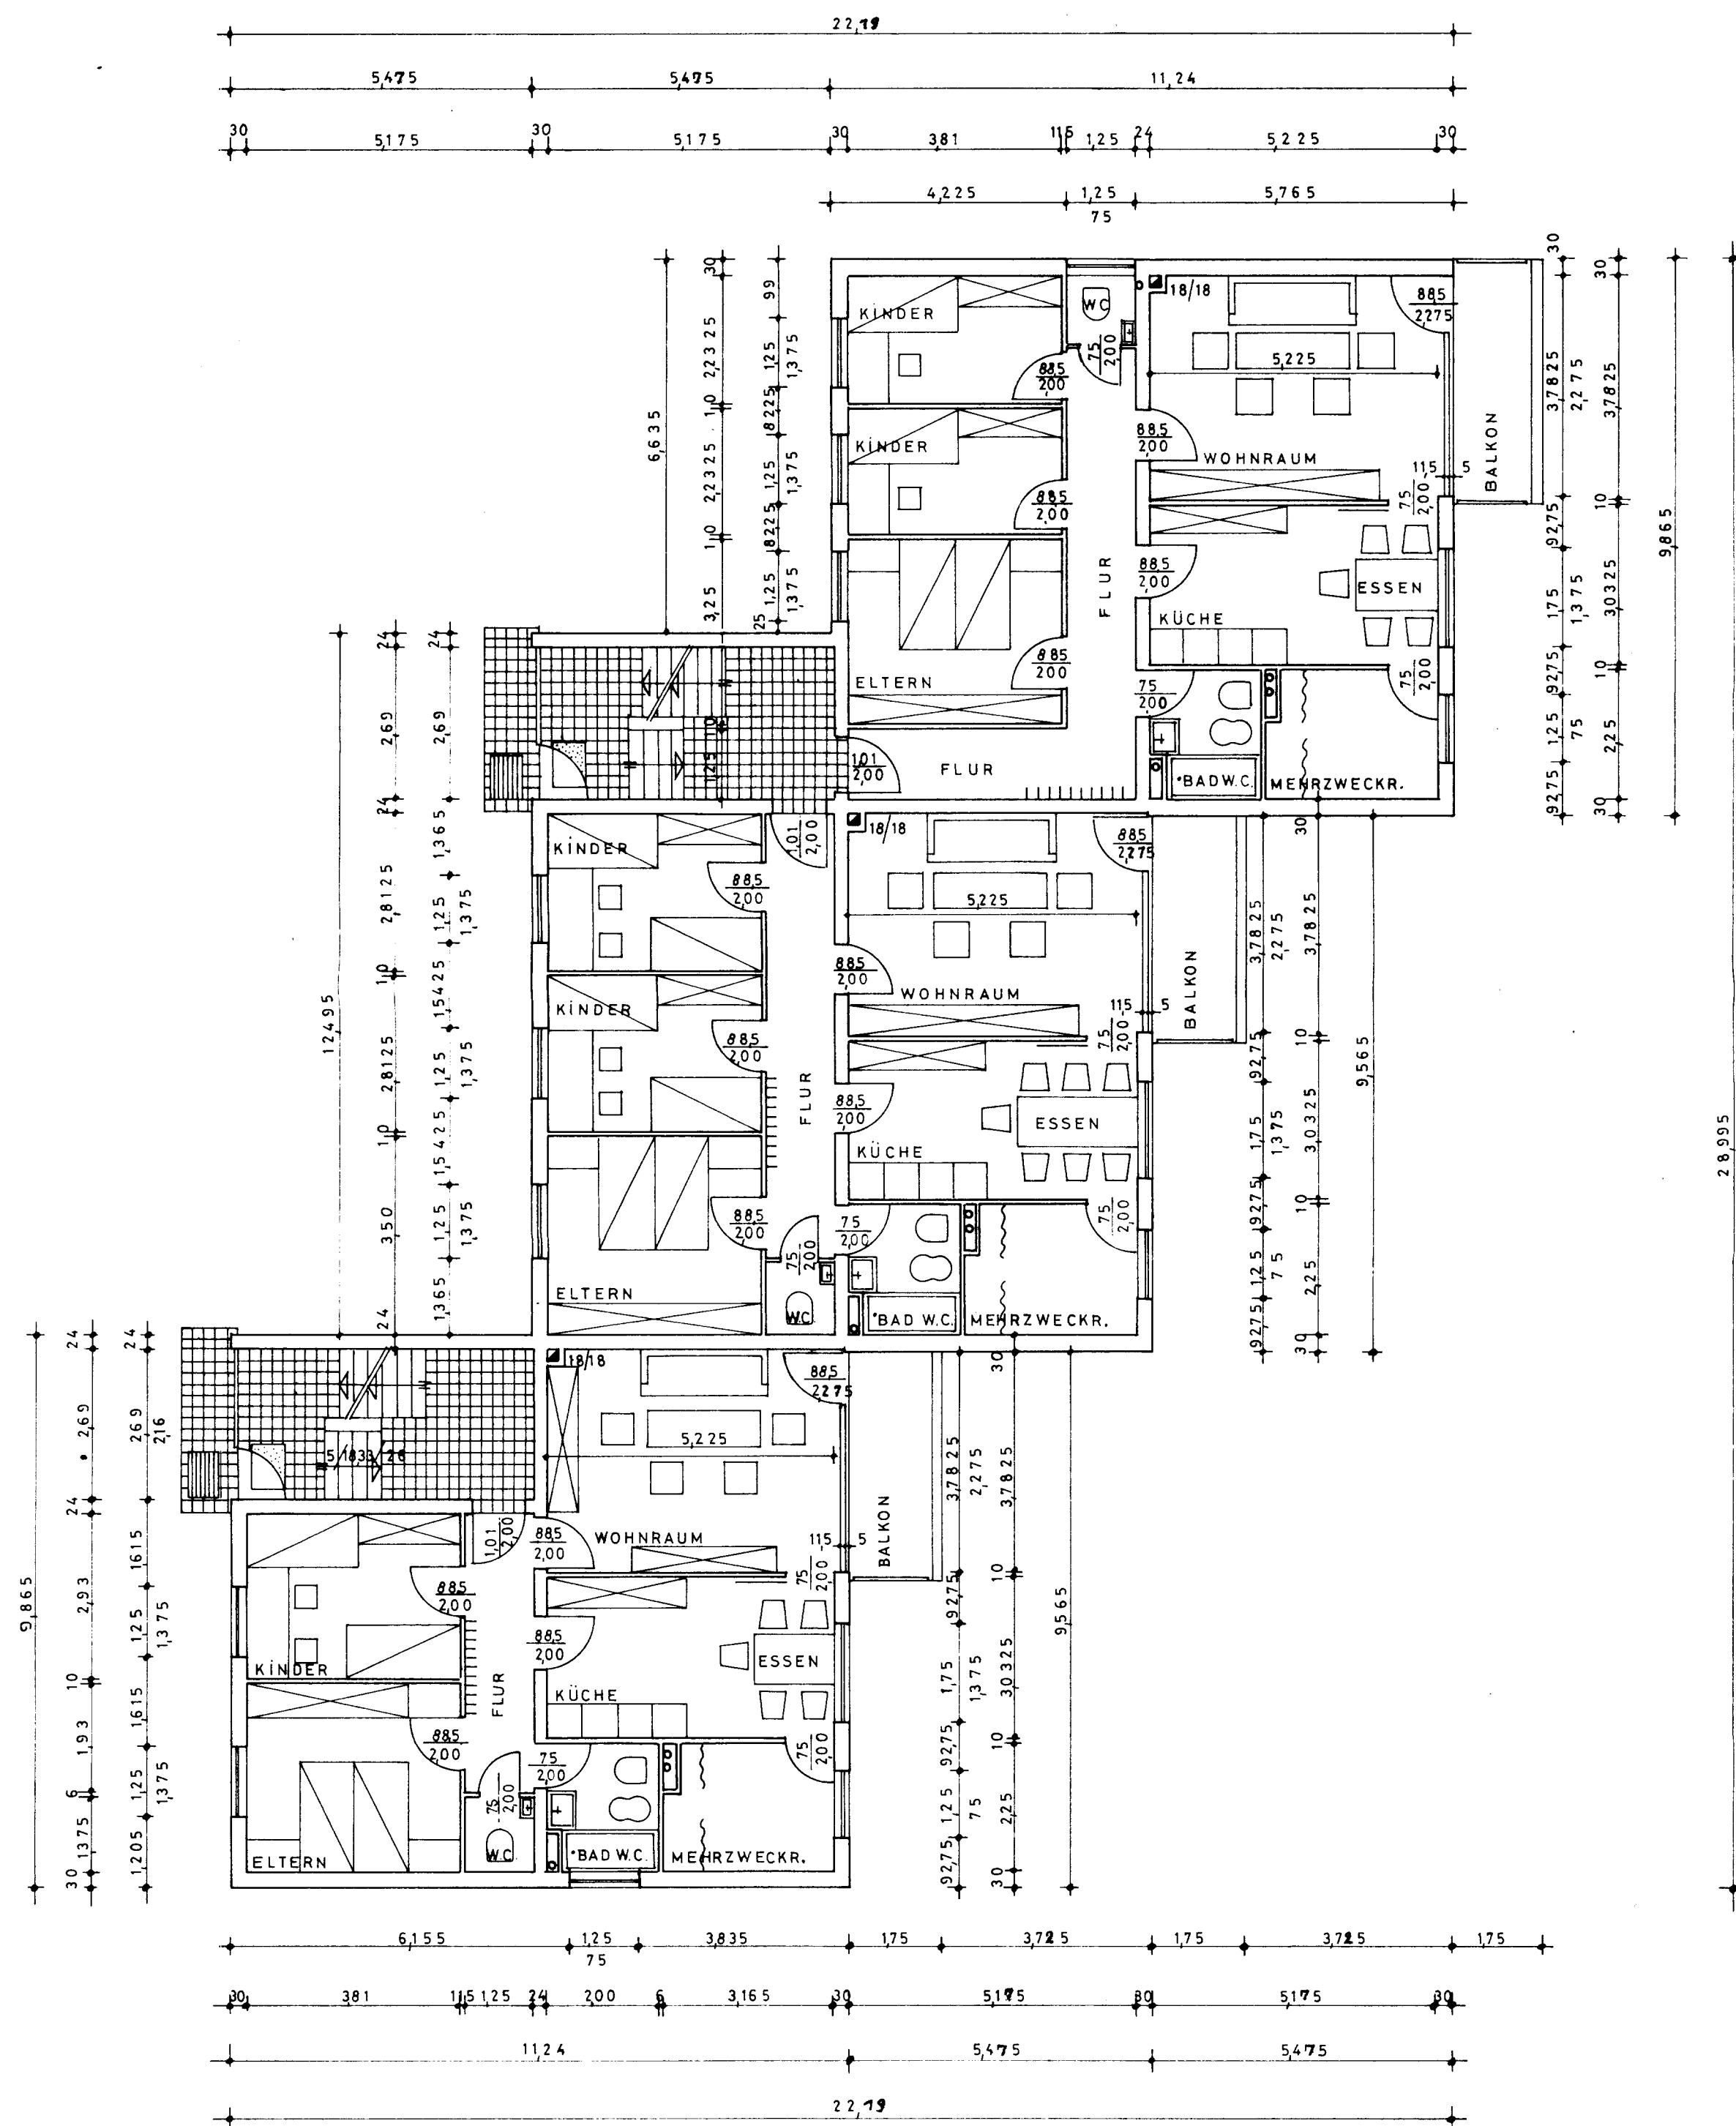

ERDGESCHOSS - 3. OBERGESCHOSS

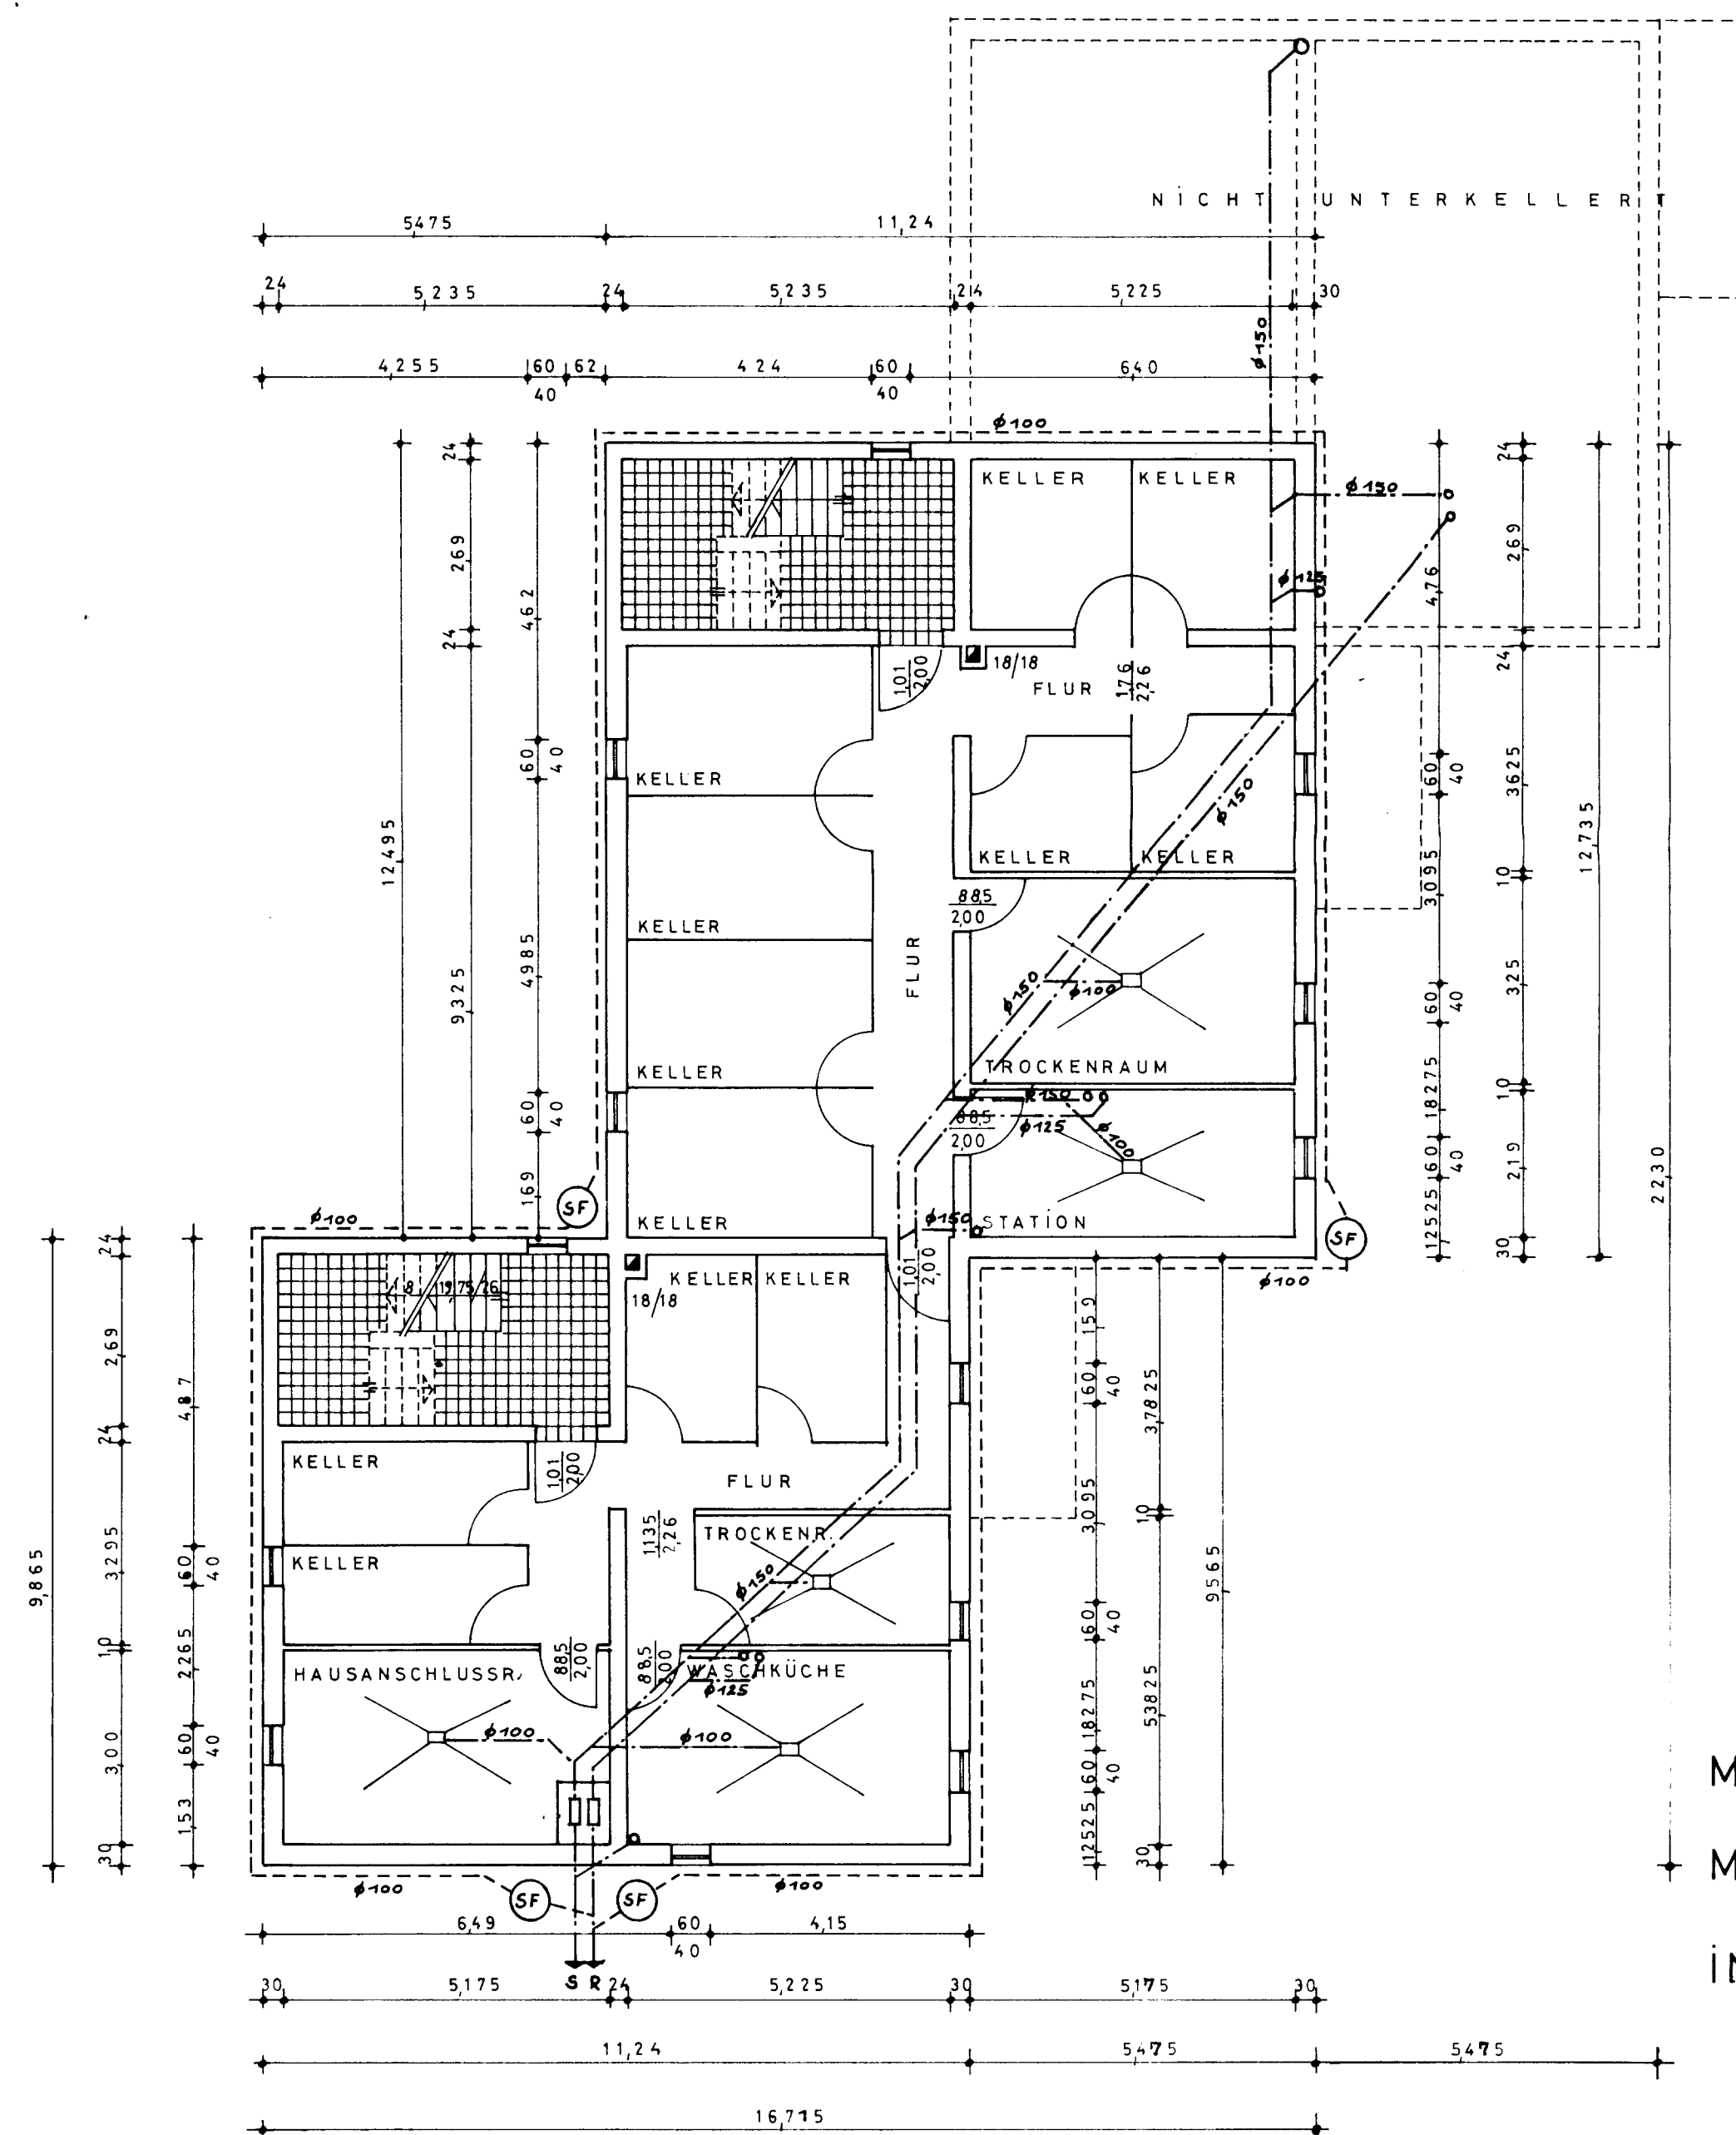

KELLERGEESCHOSS

Zur Finanzierung gehörig!

4. Ausfertigung  
Bauaufsichtlich  
geprüft und genehmigt  
Insaheim 16.03.1972  
Dipl.-Ing. Zimmermann  
als Baubauamt für Saarbrücken  
Stadtbauamt Saarbrücken  
12.03.72

MIETWOHNHAUS GRUNDRISS  
MIT 12 WOHN-EINHEITEN M = 1:100  
IN SAARBRÜCKEN MOLTKESTR. 35

SAARBRÜCKEN IM MÄRZ 1972

ARCHITEKT:  
DIPL. ING. W. ZIMMERMANN