

Position des Moduls :

- 1 Wärme- /Kälteerzeuger
- 2 am Wärme- /Kälteerzeuger oder an der Wand
- 3 in der Station
- 4 in der Station oder an der Wand
- 5 an der Wand
- 6 in dem Regelgerät
-

Das gezeigte Anlagenschema ist eine unverbindliche Prinzipdarstellung.
Nationale und regionale Vorschriften, technische Regeln und Richtlinien beachten.

Bosch Thermotechnik GmbH
Junkers Deutschland


Bearbeiter Stephan Lutz
TTDJ / SOP1

thermotechnik-planung@
de.bosch.com

Telefon	01806/337 320**
Fax	01803/337 321*
Datum	28.11.2022
ID Nr.	30128047
BV Nr.	4000045972
Version	1
Seite	1 von 5



* Festnetzpreis 9 ct/min
** Anruf aus den nationalen Fest-/
Mobilfunknetzen max. 0,20 € / Anruf

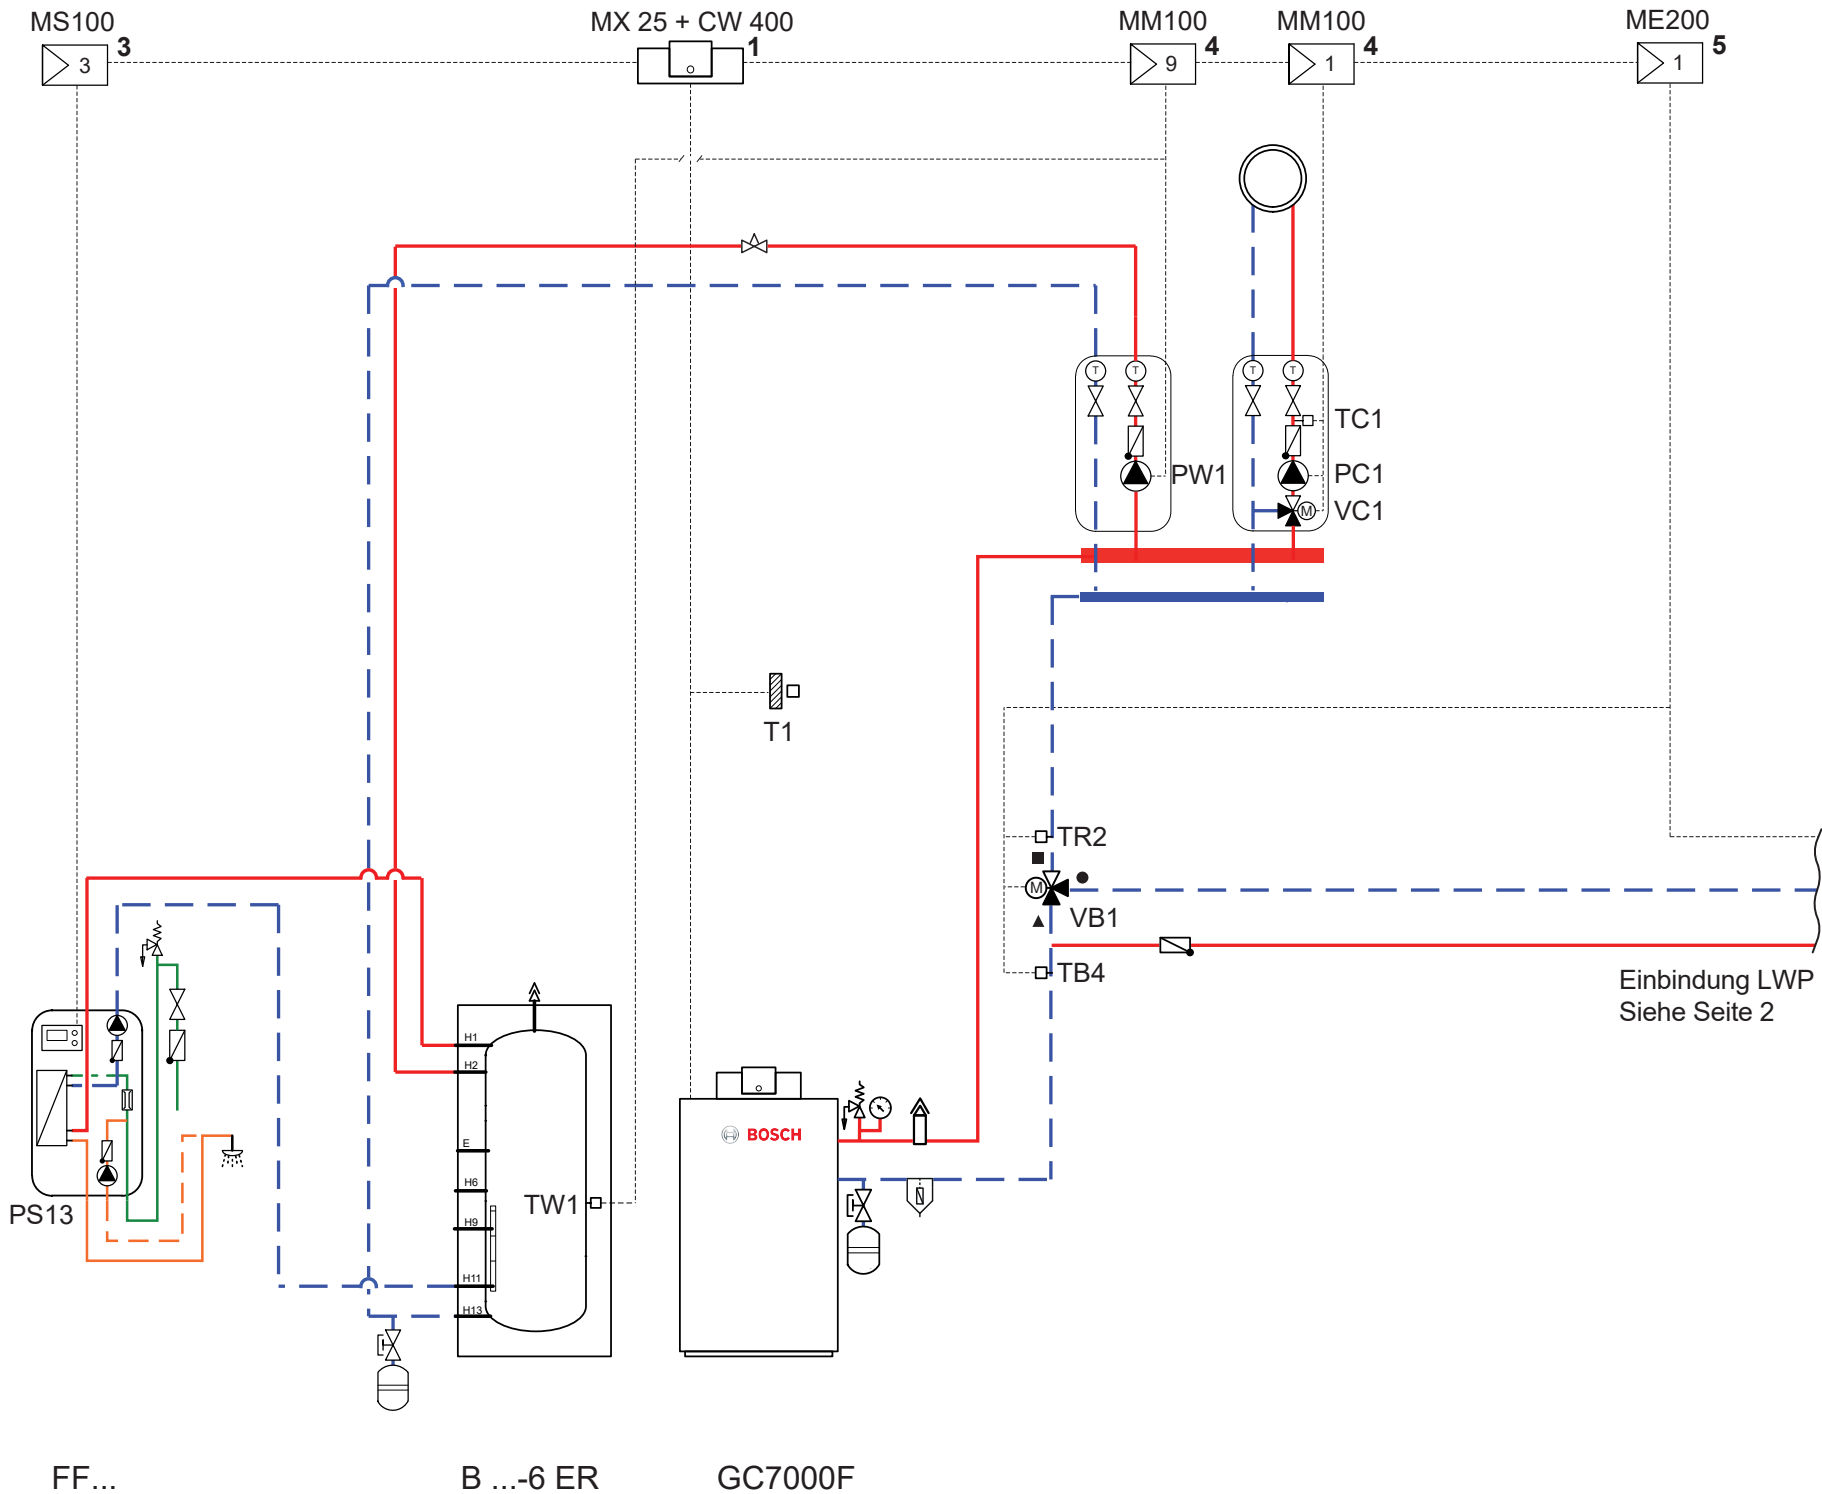


- Position des Moduls :
- 1 Wärme- /Kälteerzeuger
 - 2 am Wärme- /Kälteerzeuger oder an der Wand
 - 3 in der Station
 - 4 in der Station oder an der Wand
 - 5 an der Wand
 - 6 in dem Regelgerät
 -

Das gezeigte Anlagenschema ist eine unverbindliche Prinzipdarstellung.
Nationale und regionale Vorschriften, technische Regeln und Richtlinien beachten.

Bosch Thermotechnik GmbH Junkers Deutschland	
Bearbeiter	Stephan Lutz TTDJ / SOP1
thermotechnik-planung@ de.bosch.com	
Telefon	01806/337 320**
Fax	01803/337 321*
Datum	28.11.2022
ID Nr.	30128047
BV Nr.	4000045972
Version	1
Seite	2 von 5



* Festnetzpreis 9 ct/min
** Anruf aus den nationalen Fest-/ Mobilfunknetzen max. 0,20 € / Anruf

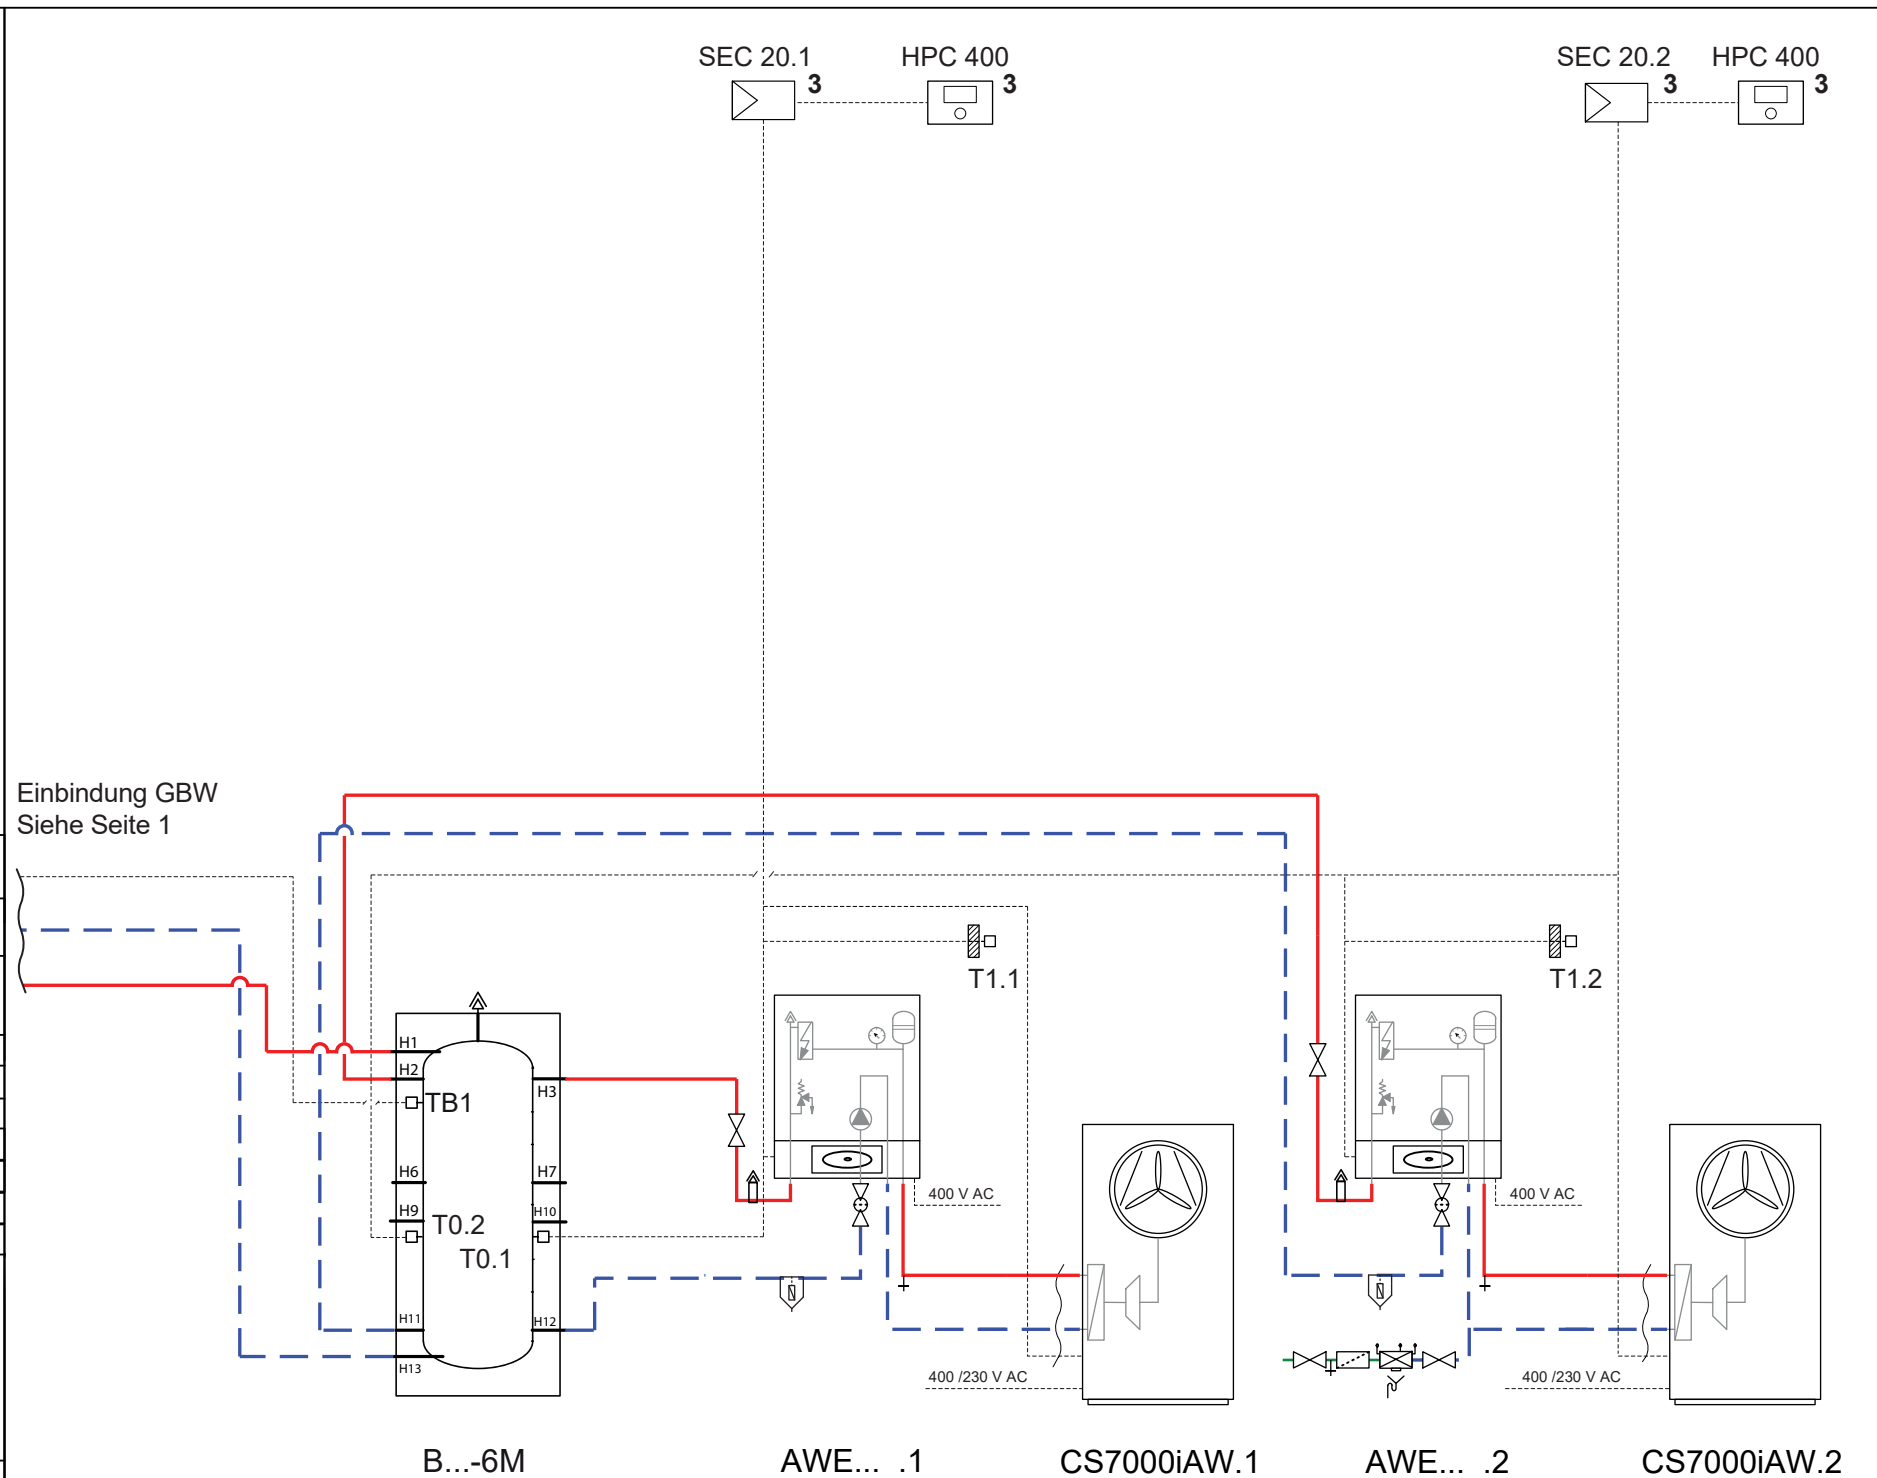

Position des Moduls :

- 1 Wärme- /Kälteerzeuger
- 2 am Wärme- /Kälteerzeuger oder an der Wand
- 3 in der Station
- 4 in der Station oder an der Wand
- 5 an der Wand
- 6 in dem Regelgerät

Das gezeigte Anlagenschema ist eine unverbindliche Prinzipdarstellung.
Nationale und regionale Vorschriften, technische Regeln und Richtlinien beachten.

Bosch Thermotechnik GmbH
Junkers Deutschland



Bearbeiter Stephan Lutz
TTDJ / SOP1

thermotechnik-planung@
de.bosch.com

Telefon	01806/337 320**
Fax	01803/337 321*
Datum	28.11.2022
ID Nr.	30128047
BV Nr.	4000045972
Version	1
Seite	3 von 5



* Festnetzpreis 9 ct/min
** Anruf aus den nationalen Fest-/
Mobilfunknetzen max. 0,20 € / Anruf

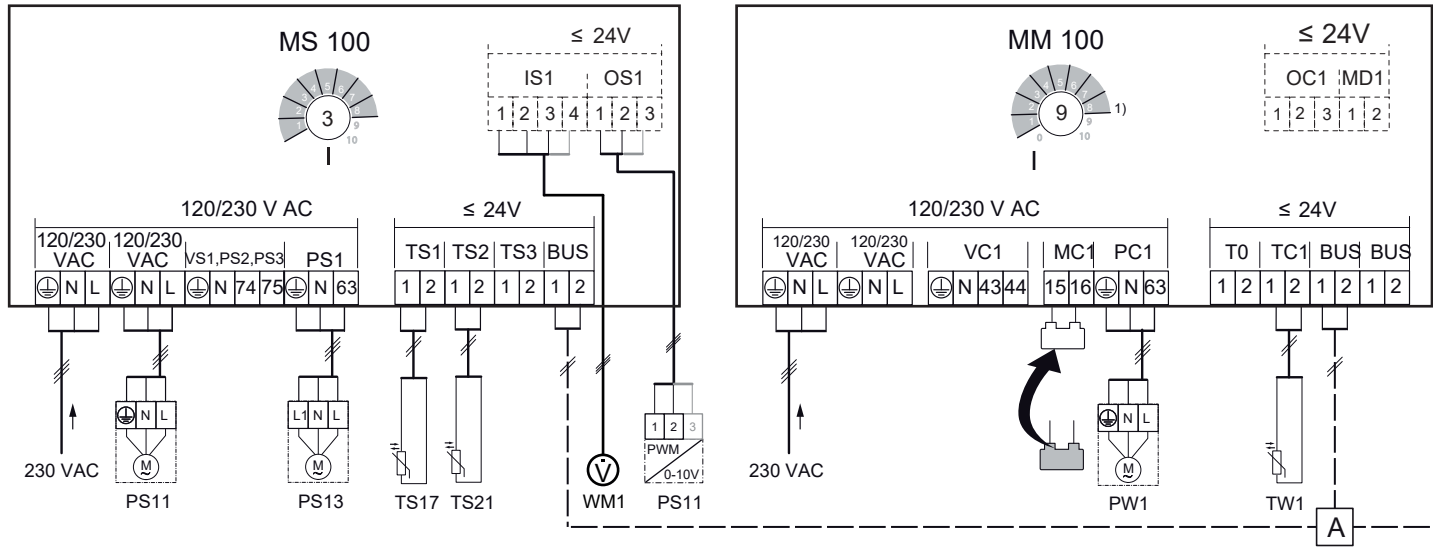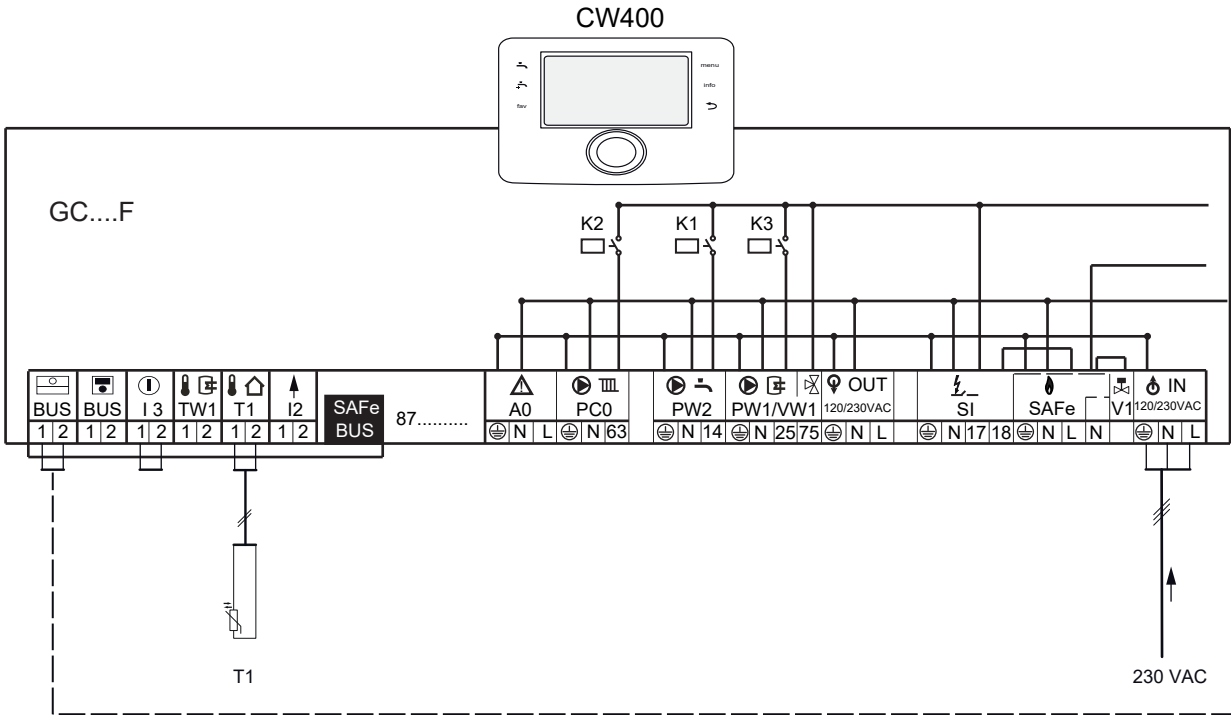

Position des Moduls :

- 1 Wärme- /Kälteerzeuger
- 2 am Wärme- /Kälteerzeuger oder an der Wand
- 3 in der Station
- 4 in der Station oder an der Wand
- 5 an der Wand
- 6 in dem Regelgerät

.....

Das gezeigte Anlagenschema ist eine unverbindliche Prinzipdarstellung. Nationale und regionale Vorschriften, technische Regeln und Richtlinien beachten.

Bosch Thermotechnik GmbH
Junkers Deutschland



Bearbeiter Stephan Lutz
TTDJ / SOP1

thermotechnik-planung@
de.bosch.com

Telefon	01806/337 320**
Fax	01803/337 321*
Datum	28.11.2022
ID Nr.	30128047
BV Nr.	4000045972
Version	1
Seite	4 von 5



* Festnetzpreis 9 ct/min
** Anruf aus den nationalen Fest-/
Mobilfunknetzen max. 0,20 € / Anruf

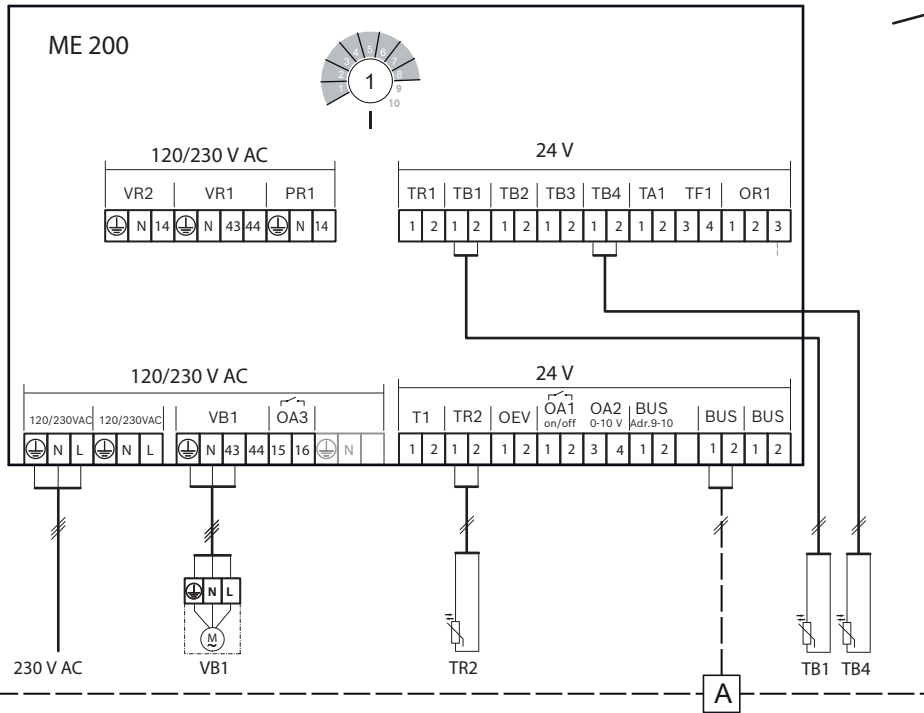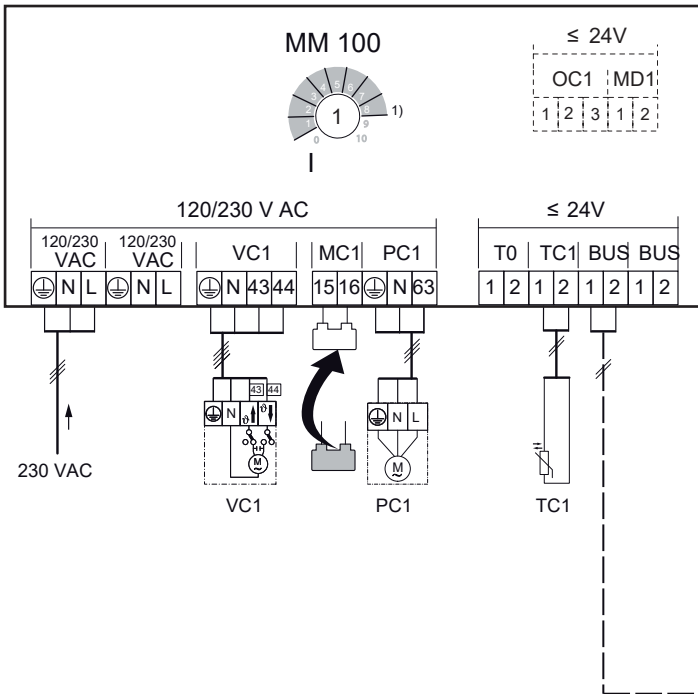

siehe Seite 3

