

Position des Moduls :

1 Wärme- /Kälteerzeuger

2 am Wärme- /Kälteerzeuger
oder an der Wand

3 in der Station

4 in der Station oder an der Wand

5 an der Wand

6 in dem Regelgerät

.....

Das gezeigte Anlagenschema
ist eine unverbindliche
Prinzipdarstellung.

Nationale und regionale
Vorschriften, technische Regeln
und Richtlinien beachten.

Bosch Thermotechnik GmbH
Junkers Deutschland

Bearbeiter Stephan Lutz
TTDJ / SOP1

thermotechnik-planung@
de.bosch.com

Telefon 01806/337 320**

Fax 01803/337 321*

Datum 28.11.2022

ID Nr. 30140175

BV Nr. 4000045959


Version 1

Seite 1 von 5



* Festnetzpreis 9 ct/min

** Anruf aus den nationalen Fest-/
Mobilfunknetzen max. 0,20 € / Anruf

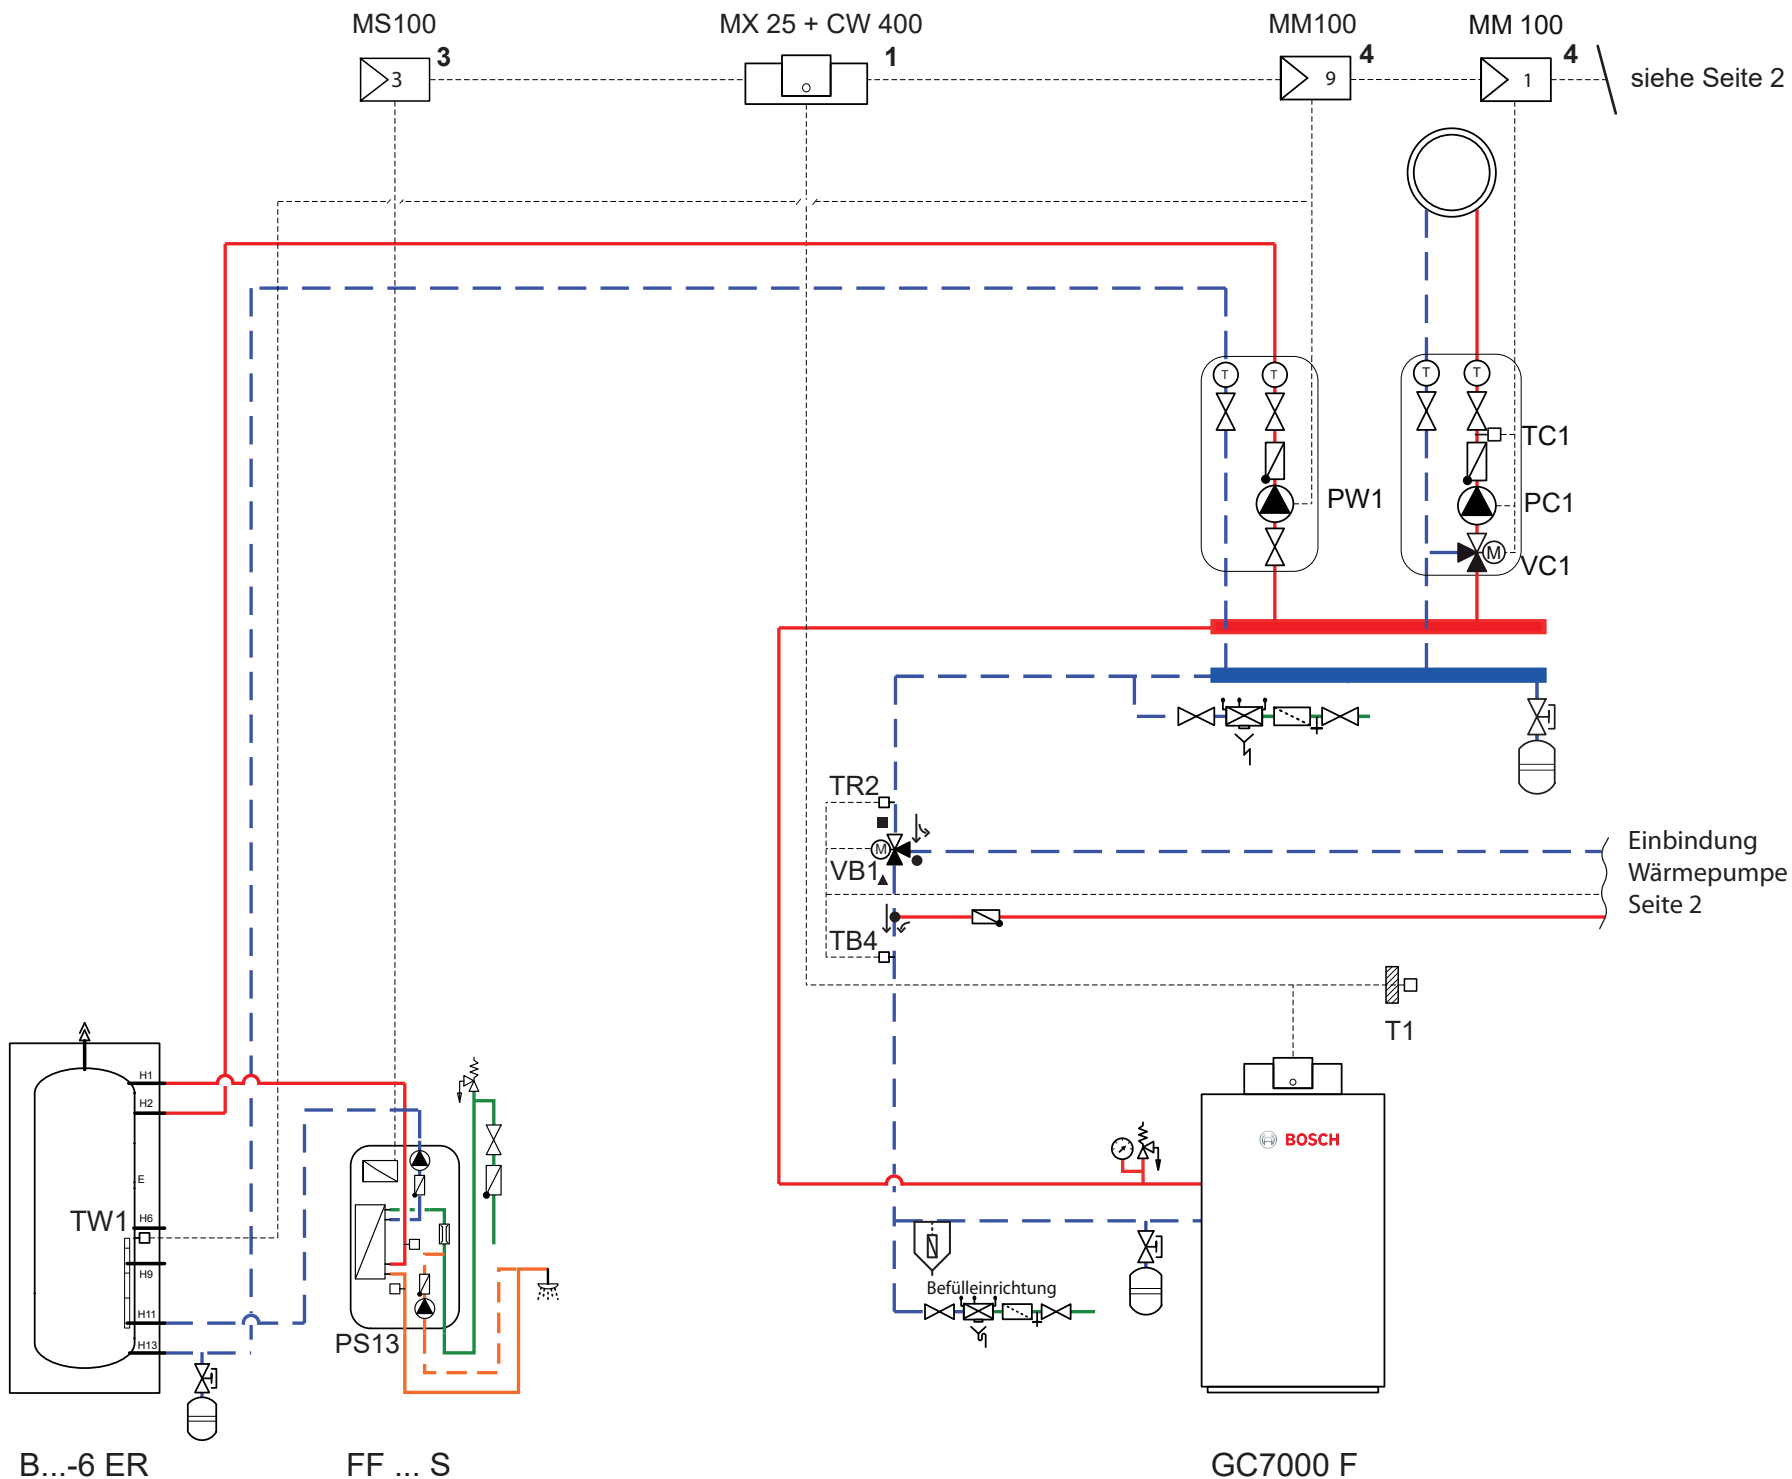

- Position des Moduls :
- 1 Wärme- /Kälteerzeuger
 - 2 am Wärme- /Kälteerzeuger oder an der Wand
 - 3 in der Station
 - 4 in der Station oder an der Wand
 - 5 an der Wand
 - 6 in dem Regelgerät
 -

Das gezeigte Anlagenschema ist eine unverbindliche Prinzipdarstellung. Nationale und regionale Vorschriften, technische Regeln und Richtlinien beachten.

Bosh Thermotechnik GmbH
 Junkers Deutschland

Bearbeiter
 Stephan Lutz
 TTDJ / SOP1

thermotechnik-planung@de.bosch.com


Telefon	01806/337 320**
Fax	01803/337 321*
Datum	28.11.2022
ID Nr.	30140175
BV Nr.	4000045959
Version	1
Seite	2 von 5





BOSCH
 Technik fürs Leben

* Festnetzpreis 9 ct/min
 ** Anruf aus den nationalen Fest-/ Mobilfunknetzen max. 0,20 € / Anruf

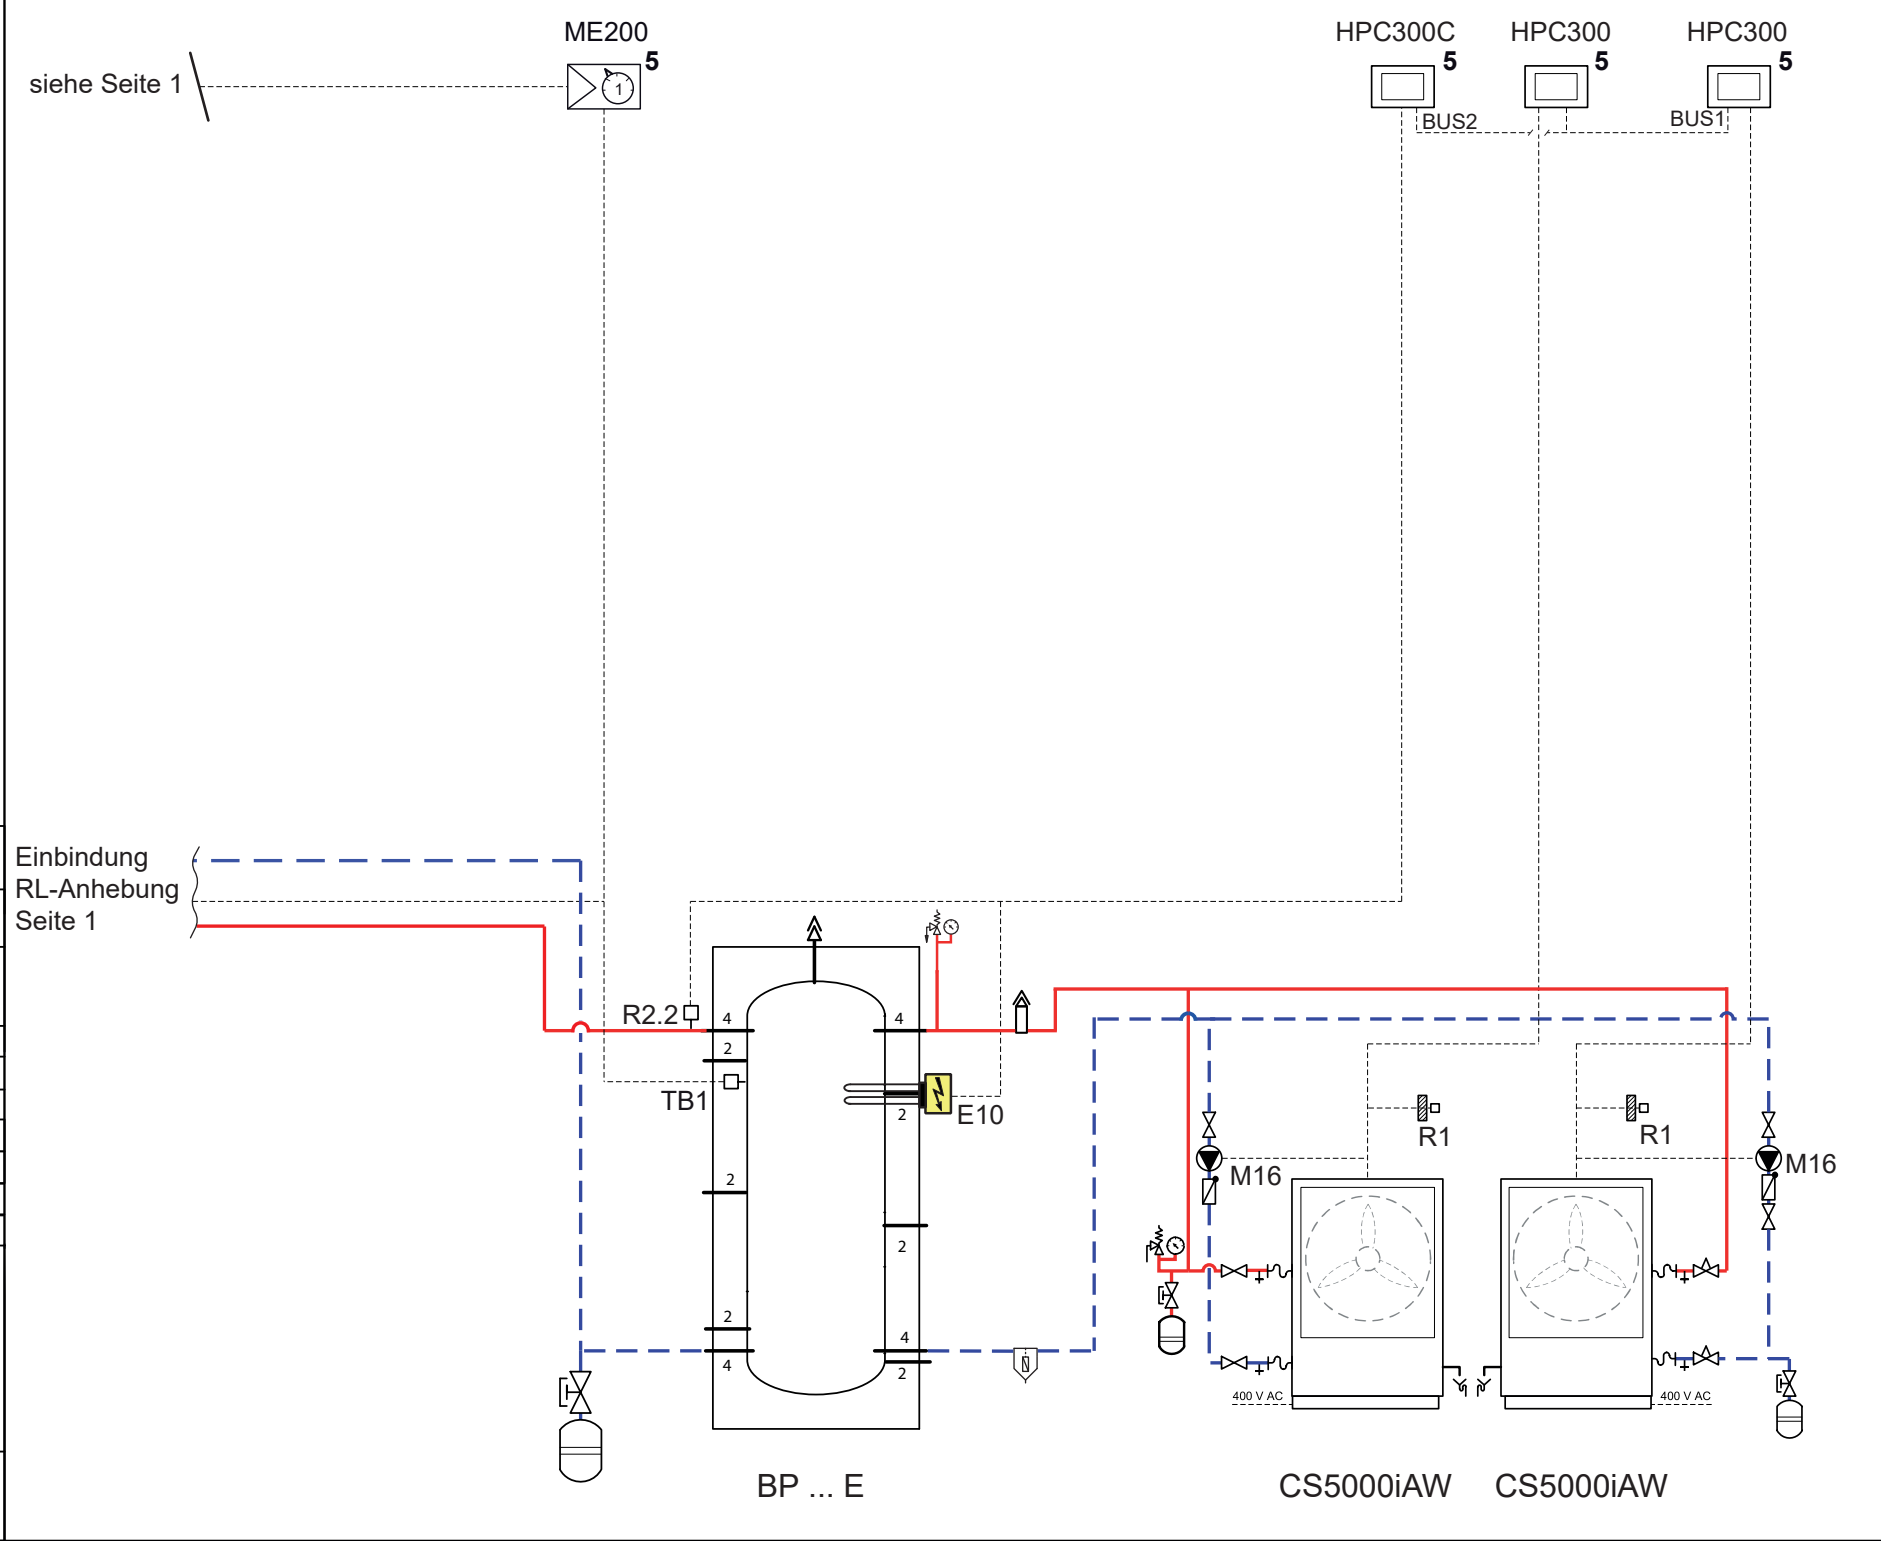

Position des Moduls :

1 Wärme- /Kälteerzeuger

2 am Wärme- /Kälteerzeuger
oder an der Wand

3 in der Station

4 in der Station oder an der Wand

5 an der Wand

6 in dem Regelgerät

.....

Das gezeigte Anlagenschema
ist eine unverbindliche
Prinzipdarstellung.

Nationale und regionale
Vorschriften, technische Regeln
und Richtlinien beachten.

Bosch Thermotechnik GmbH
Junkers Deutschland

Bearbeiter Stephan Lutz
TTDJ / SOP1

thermotechnik-planung@
de.bosch.com

Telefon 01806/337 320**

Fax 01803/337 321*

Datum 28.11.2022

ID Nr. 30140175

BV Nr. 4000045959




Version 1

Seite 3 von 5



* Festnetzpreis 9 ct/min

** Anruf aus den nationalen Fest-/
Mobilfunknetzen max. 0,20 € / Anruf

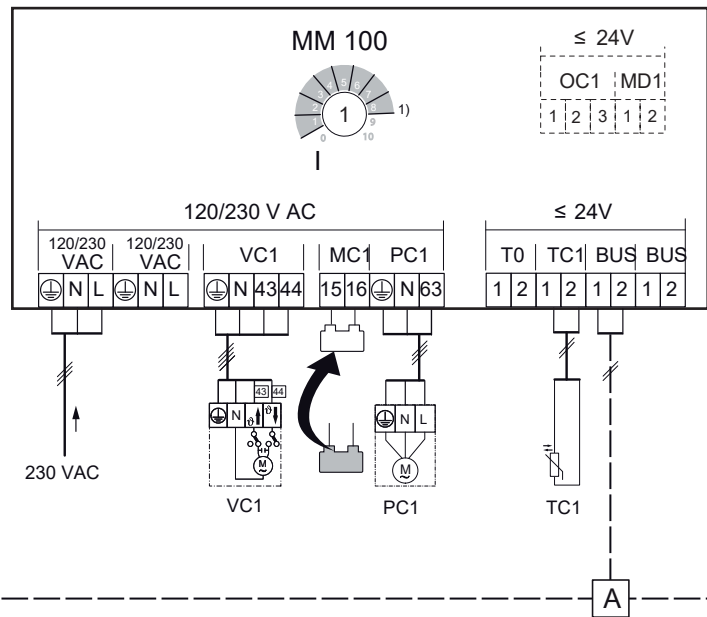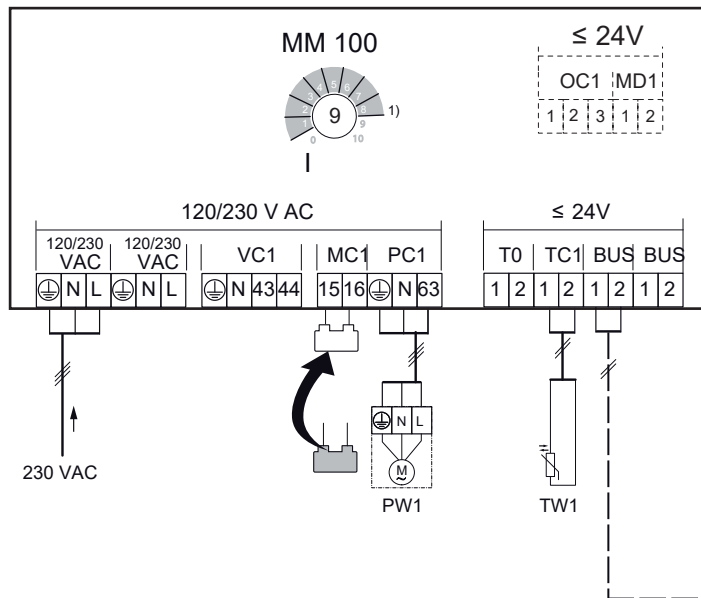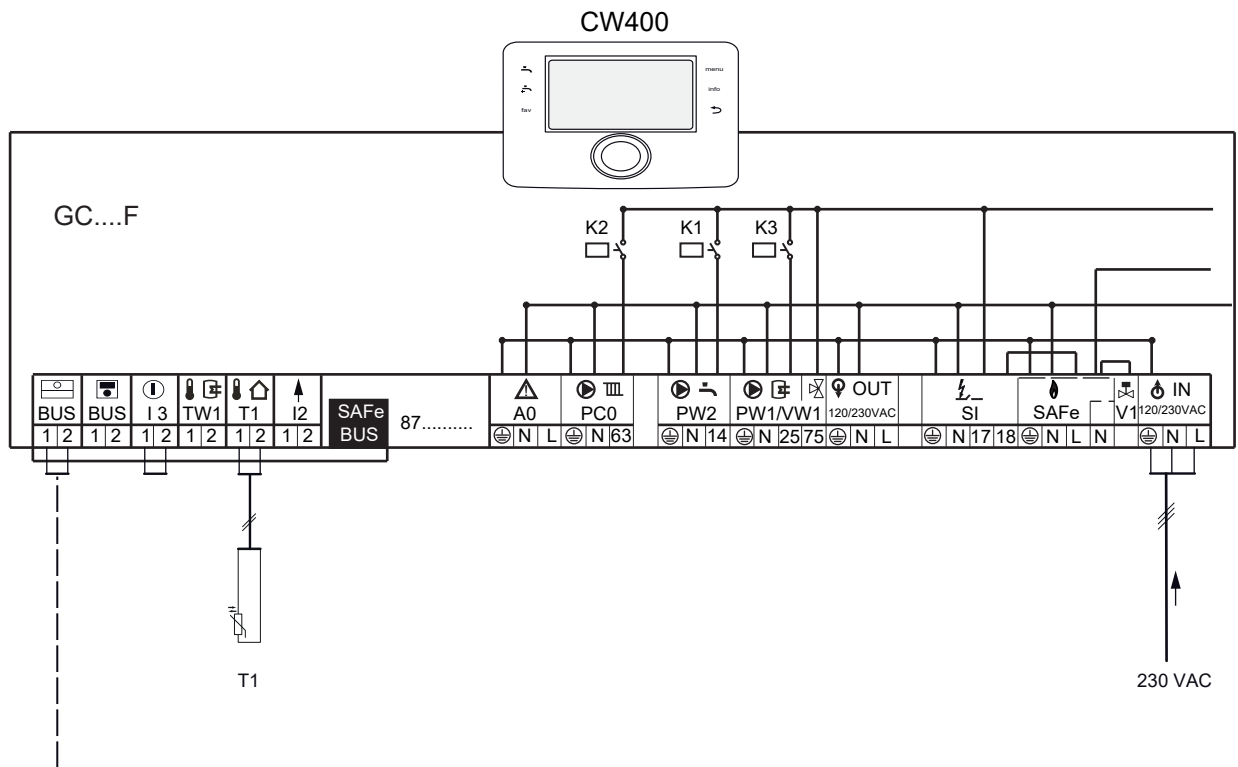

Position des Moduls :

- 1 Wärme- /Kälteerzeuger
- 2 am Wärme- /Kälteerzeuger oder an der Wand
- 3 in der Station
- 4 in der Station oder an der Wand
- 5 an der Wand
- 6 in dem Regelgerät

Das gezeigte Anlagenschema ist eine unverbindliche Prinzipdarstellung. Nationale und regionale Vorschriften, technische Regeln und Richtlinien beachten.

Bosch Thermotechnik GmbH
Junkers Deutschland

Bearbeiter Stephan Lutz
TTDJ / SOP1



thermotechnik-planung@
de.bosch.com

Telefon	01806/337 320**
Fax	01803/337 321*
Datum	28.11.2022
ID Nr.	30140175
BV Nr.	4000045959
Version	1
Seite	4 von 5



* Festnetzpreis 9 ct/min
** Anruf aus den nationalen Fest-/ Mobilfunknetzen max. 0,20 € / Anruf

Master

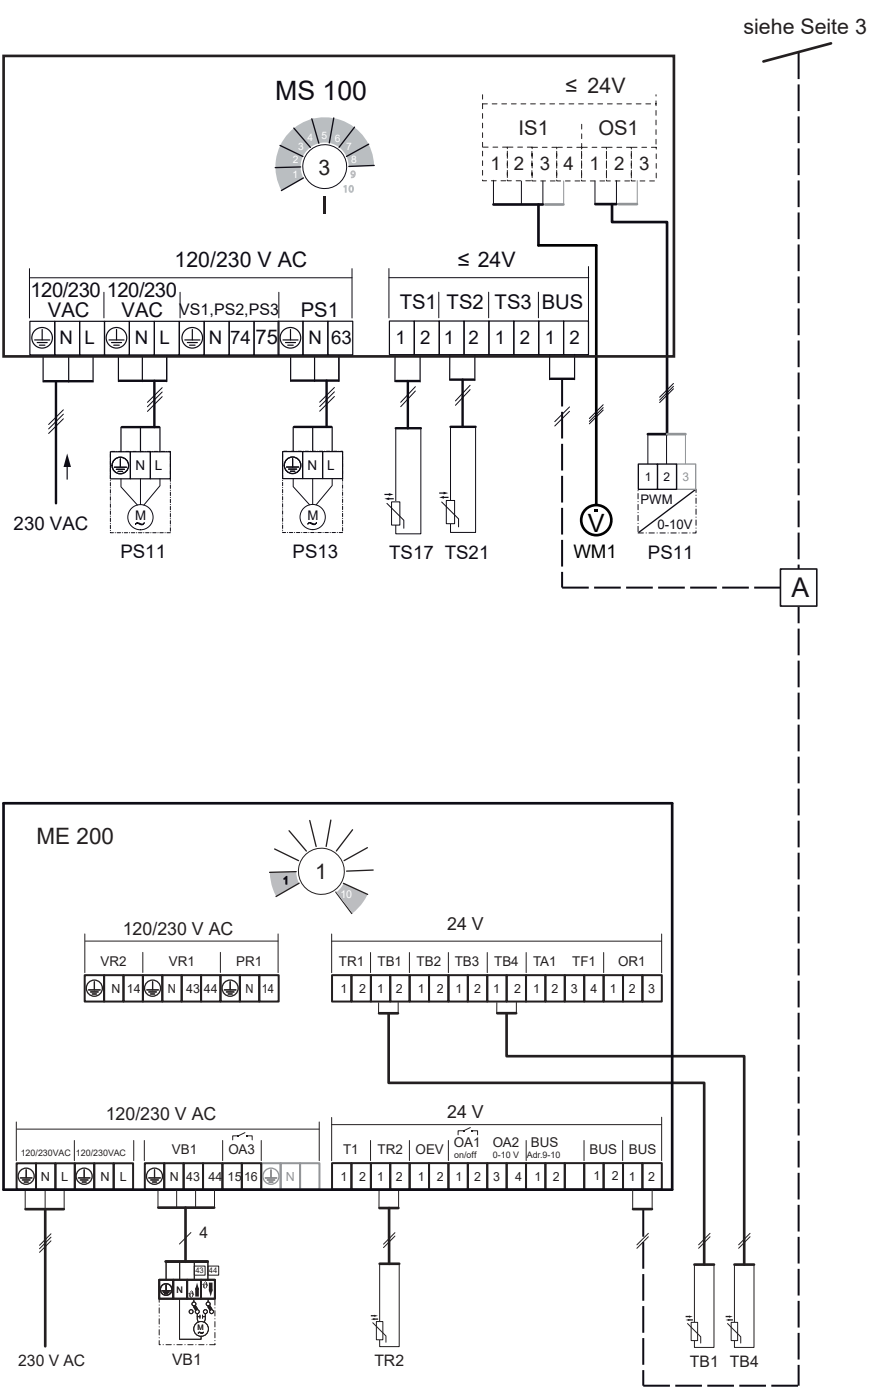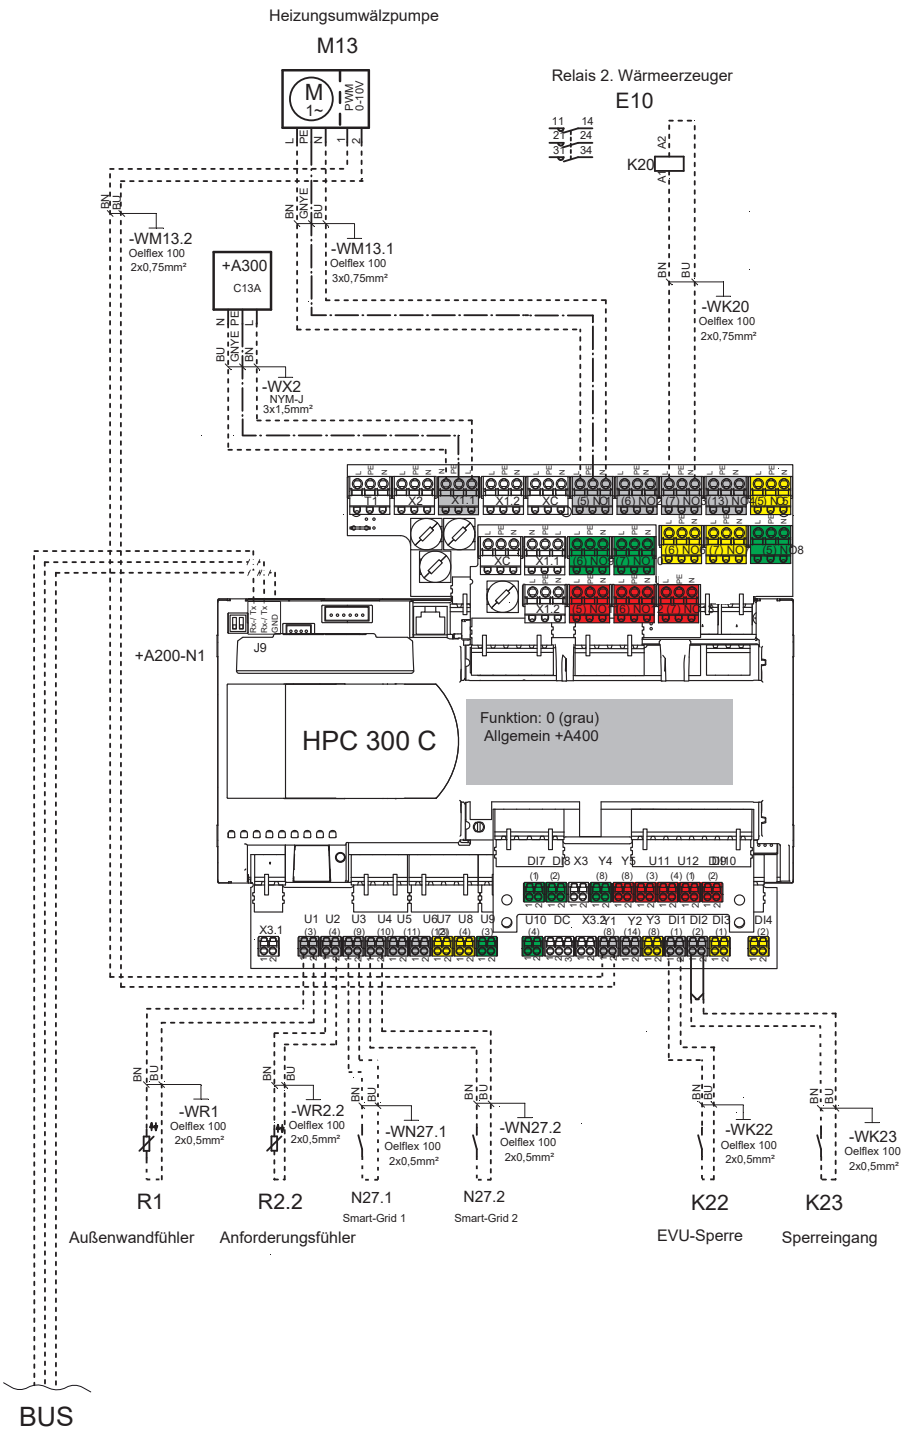

siehe Seite 3

Position des Moduls :

- 1 Wärme- /Kälteerzeuger
- 2 am Wärme- /Kälteerzeuger oder an der Wand
- 3 in der Station
- 4 in der Station oder an der Wand
- 5 an der Wand
- 6 in dem Regelgerät

Das gezeigte Anlagenschema ist eine unverbindliche Prinzipdarstellung. Nationale und regionale Vorschriften, technische Regeln und Richtlinien beachten.

Bosch Thermotechnik GmbH
Junkers Deutschland

Bearbeiter Stephan Lutz
TTDJ / SOP1

thermotechnik-planung@
de.bosch.com

Telefon	01806/337 320**
Fax	01803/337 321*
Datum	28.11.2022
ID Nr.	30140175
BV Nr.	4000045959
Version	1
Seite	5 von 5



* Festnetzpreis 9 ct/min
** Anruf aus den nationalen Fest-/ Mobilfunknetzen max. 0,20 € / Anruf

